

1 1.NP – búracie práce
1 : 50

Búracie práce


- B1 Odstránenie PVC podlahy
- B2 Vybrúsiť, ofrézovať, otryskať pôvodný betónový povrch v hrúbke cca 20 - 30 mm podľa potreby

LEGENDA MATERIÁLOV

- Pôvodné nosné murivo
- Pôvodné priečky
- Minerálna izolácia

Nový stav

- N1 Vyhotovenie novej nášlapnej vrstvy
- N2 Vyhotovenie novej nášlapnej vrstvy
- N3 Montáž protipožiarneho sadrokartónového podhľadu

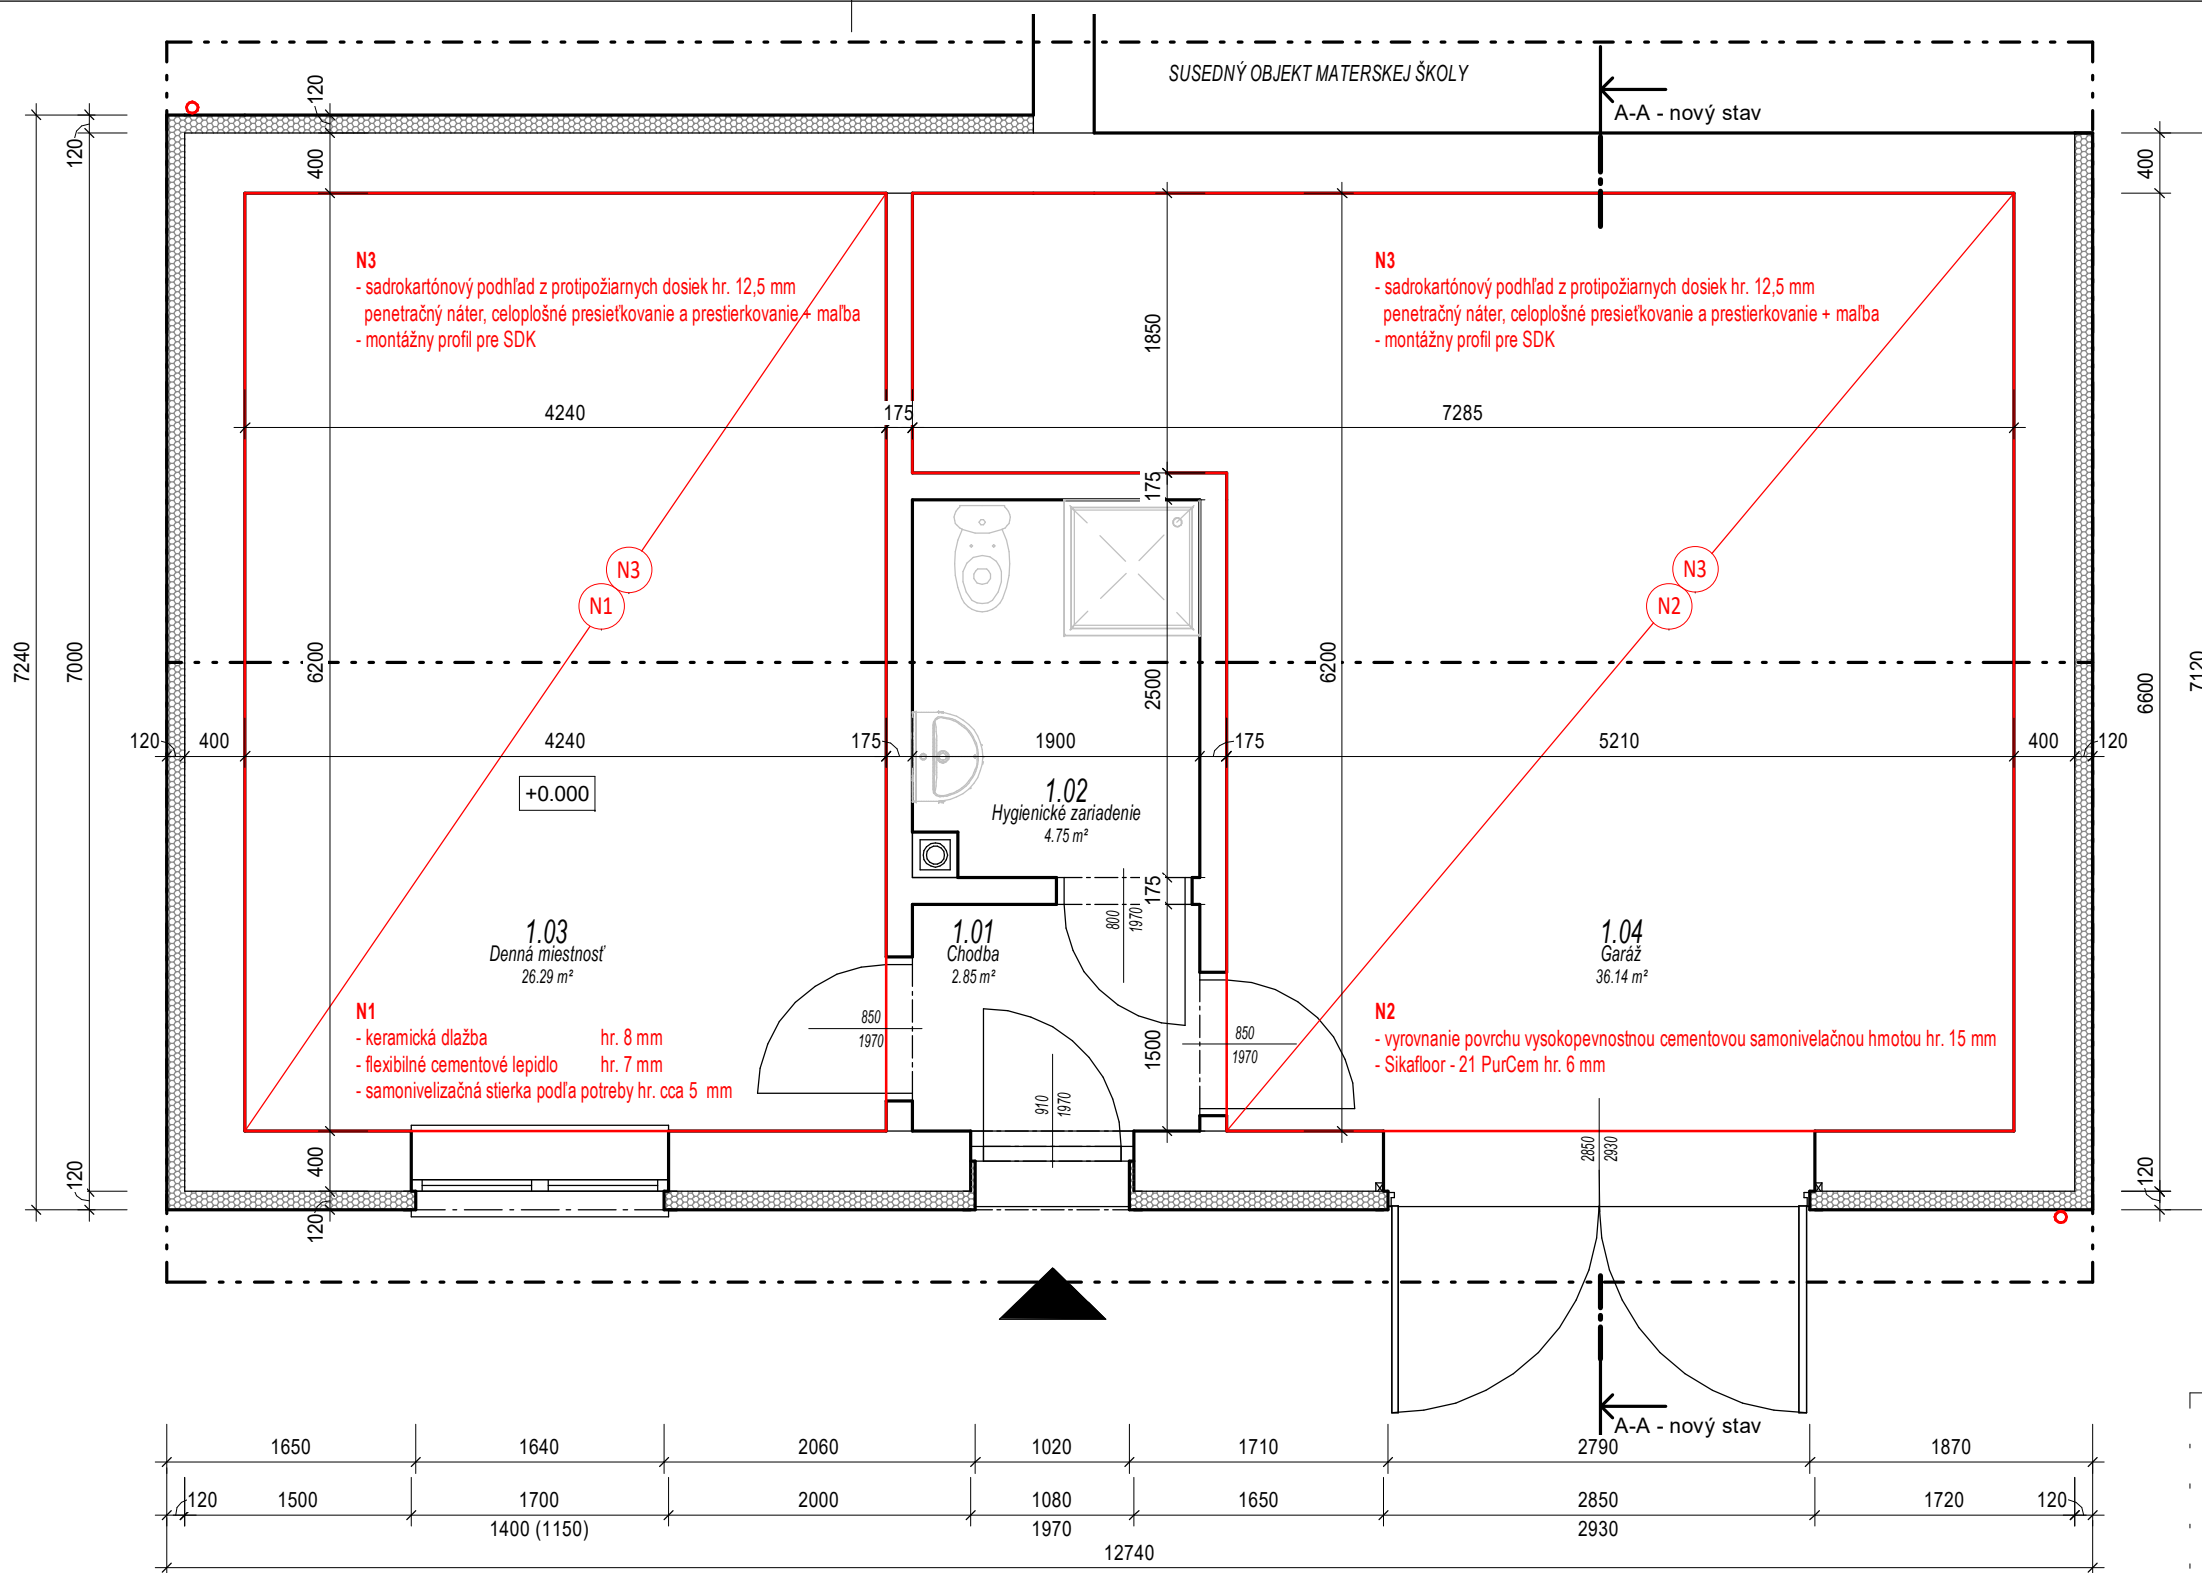

2 1.NP – nový stav
1 : 50

Výkaz miestností 1.NP		
C.M.	Názov	Plocha
1.01	Chodba	2.85 m ²
1.02	Hygienické zariadenie	4.75 m ²
1.03	Denná miestnosť	26.29 m ²
1.04	Garáž	36.14 m ²
		70.03 m ²

± 0,000 = m n.m. (BpV)

Autor Projektu: Ing. Dávid Jorda	Zodpovedný projektant: Ing. Lukáš Holubek	Vypracoval: Ing. Dávid Jorda	 Ing. Dávid Jorda - Projektovanie stavieb Nitrianske Sučany 257, 97221 tel.: +421 908 399 885 mail: davidjordaprojekt@gmail.com
Miesto: k.ú. Porúbka, p.č. 172/5	Investor: Obec Porúbka	Stavba:	
Stavebné úpravy objektu hasičskej zbrojnice Porúbka, parc.č. 172/5, II.etapa			Číslo zákazky: 2019011
			Stupeň PD: DSP
			Dátum: 06/2019
			Formát: 3xA4
Časť: ARCHITEKTÚRA	Doplňok č.:	Zmena č.:	Mierka: 1 : 50
Pôdorys 1.NP- búracie práce, nový stav			Číslo výkresu: A 02