




1 Pohľad východný - búracie práce  
1 : 100

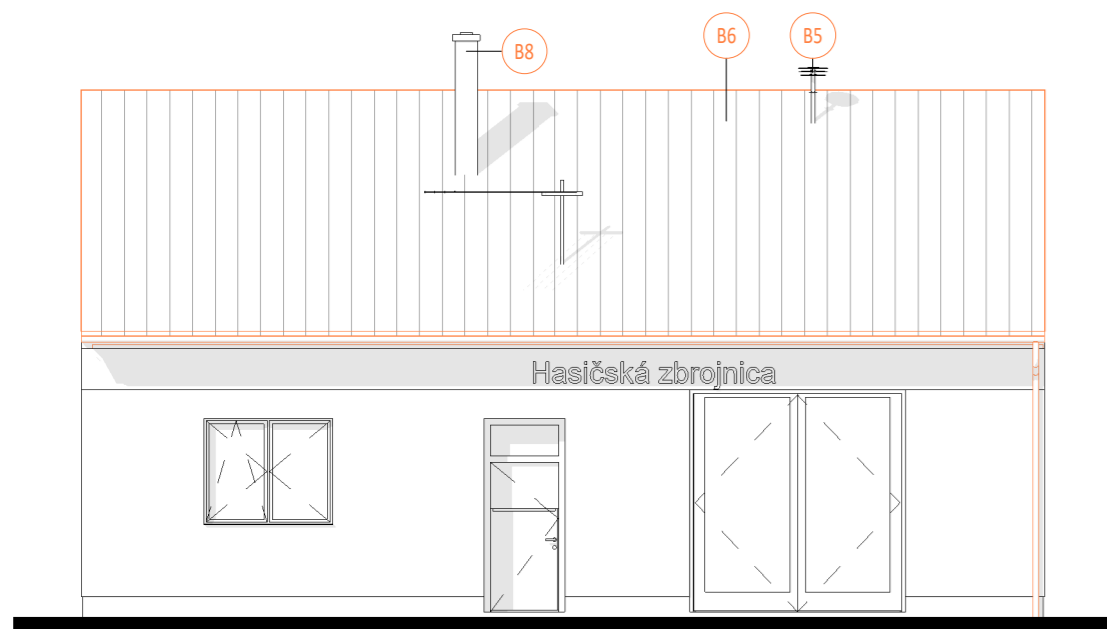


2 Pohľad severný - búracie práce  
1 : 100

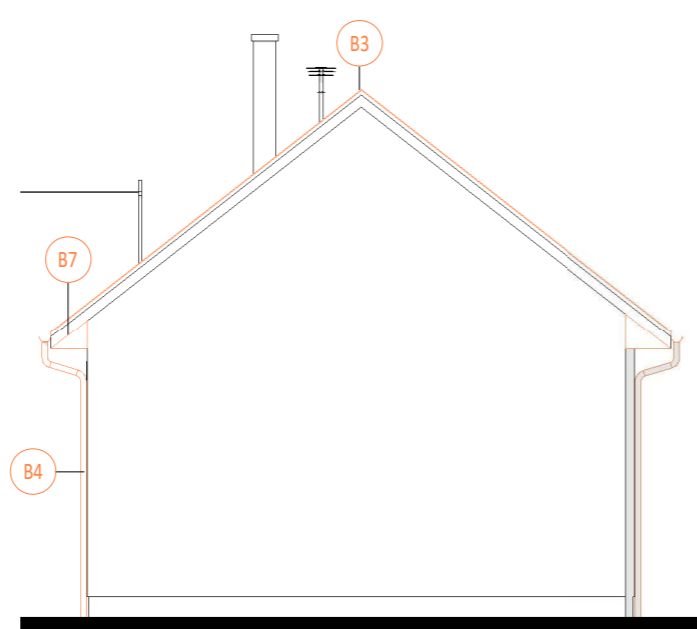

5 Pohľad východný - nový stav  
1 : 100

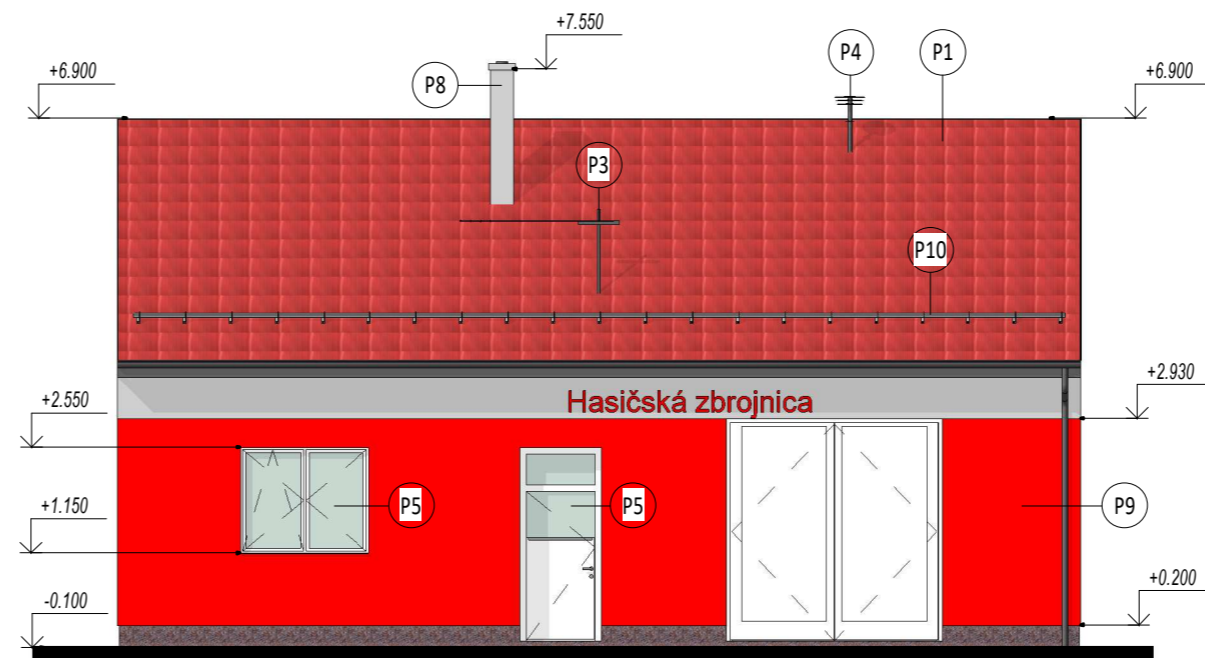


6 Pohľad severný - nový stav  
1 : 100

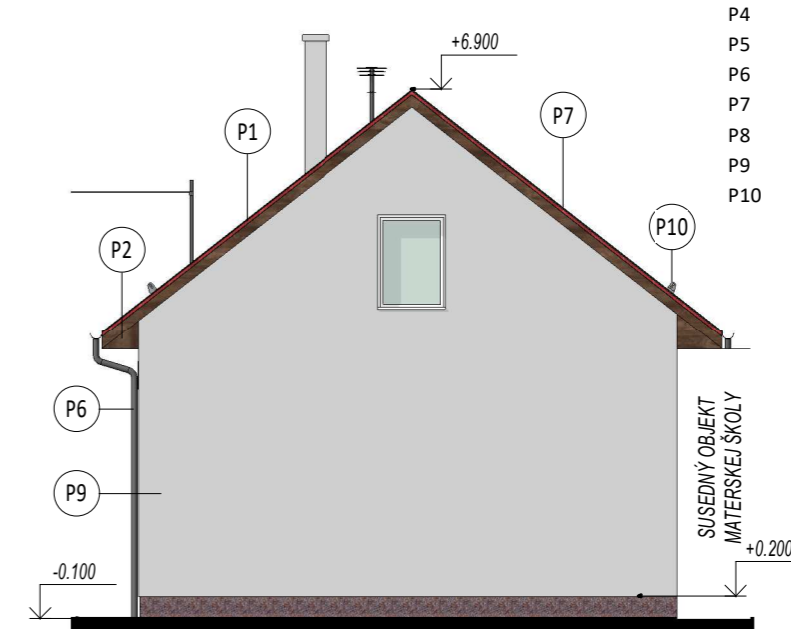


Výpis prvkov .

- P1 Plechová krytina, červená, resp. odtieň podľa výberu investora
- P2 Strešné presahy z dreveného obkladu, farba hnedá
- P3 Nadstrešník EL. vedenia
- P4 Požiarna siréna
- P5 Plastové okná a dvere, farba biela
- P6 Pôvodné dažďové zvodny a žlaby
- P7 Pôvodný bleskozvod
- P8 Jednopriechodový komín
- P9 Fasádna omietka, červená a bledosivá
- P10 Snehové lapače


3 Pohľad západný - búracie práce  
1 : 100

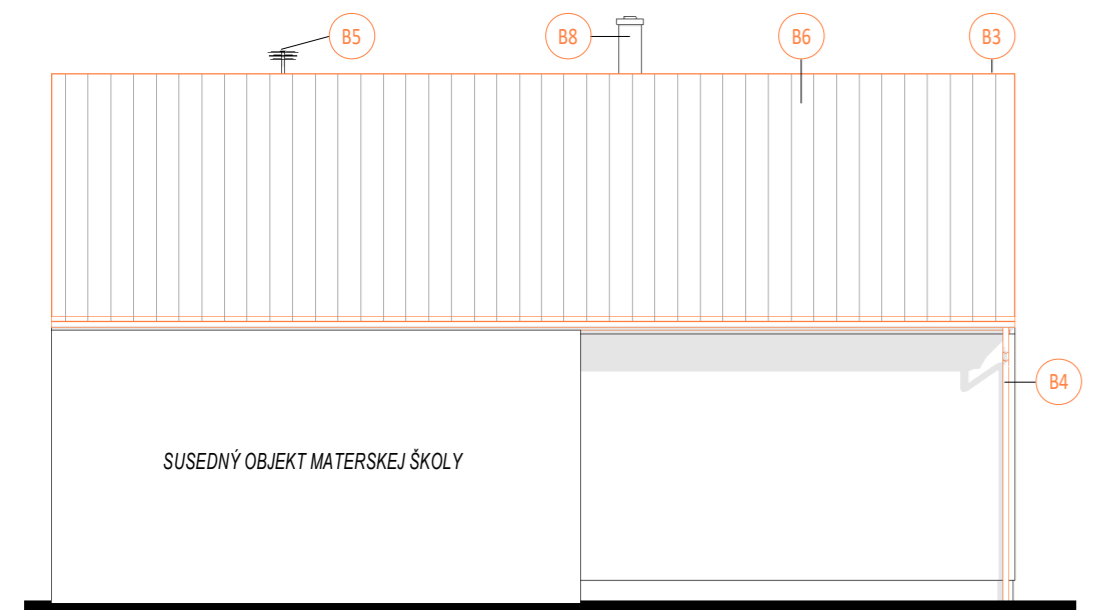


4 Pohľad južný - búracie práce  
1 : 100

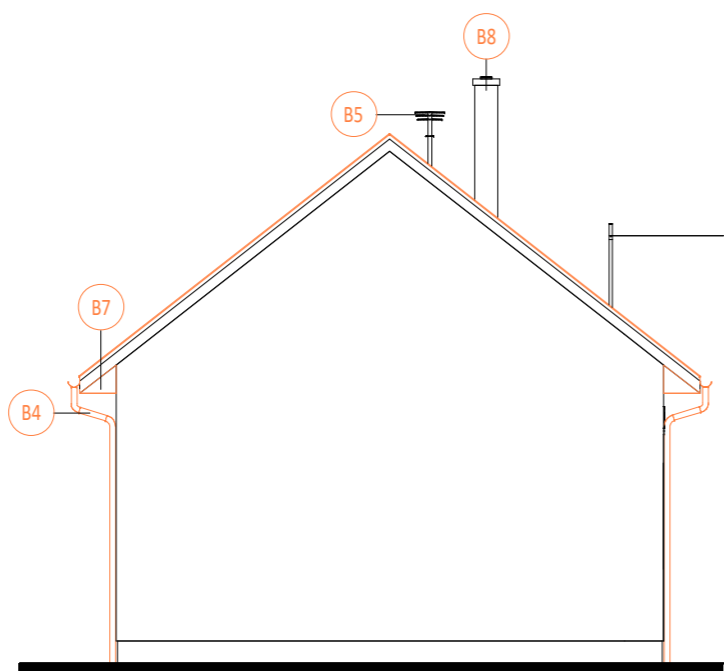

7 Pohľad západný - nový stav  
1 : 100

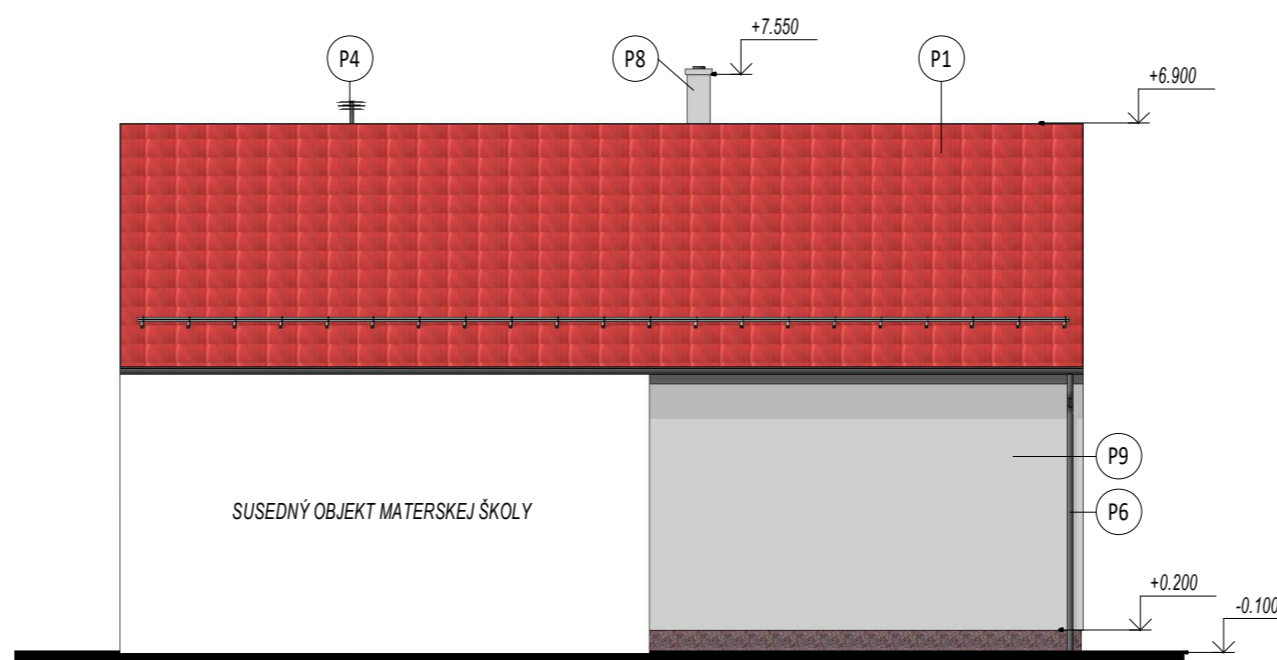

8 Pohľad južný - nový stav  
1 : 100

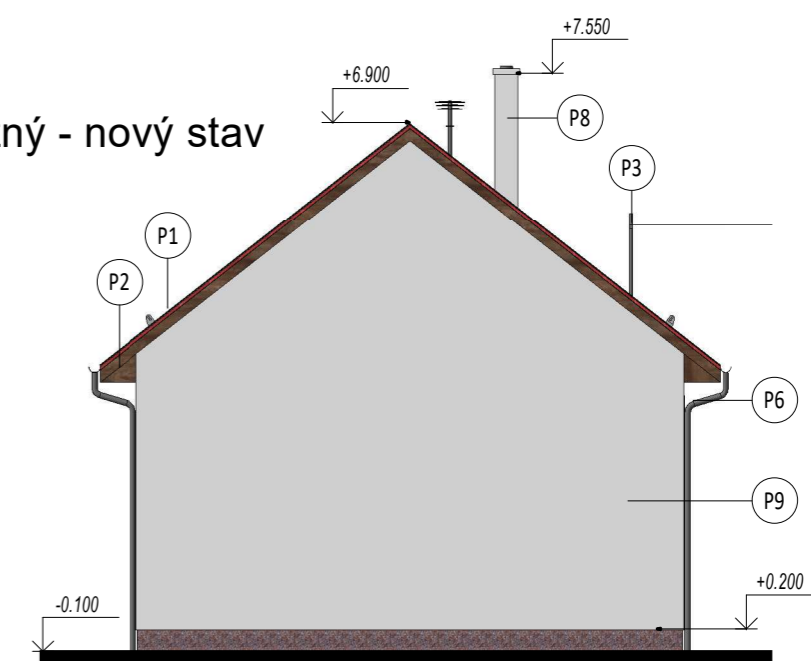

± 0,000 = ..... m n.m. (BpV)

Búracie práce

- B3 Demontáž bleskozvodu
- B4 Demontáž dažďových žlabov a zvodov
- B5 Demontáž požiarnej nadstrešnej sirény
- B6 Demontáž plechovej krytiny a latovania
- B7 Demontáž podbitia strešných presahov
- B8 Odstránenie, otrýskanie uvoľnených častí komína v nadstrešnej časti

Autor Projektu: Ing. Dávid Jorda	Zodpovedný projektant: Ing. Lukáš Holubek	Vypracoval: Ing. Dávid Jorda	 <b>Ing. Dávid Jorda - Projektovanie stavieb</b> Nitrianske Sučany 257, 97221 tel.: +421 908 399 885 mail: davidjordaprojekt@gmail.com
Miesto: k.ú. Porúbka, p.č. 172/5	Investor: Obec Porúbka	Stavba: <b>Stavebné úpravy objektu hasičskej zbrojnice Porúbka, parc.č. 172/5, II.etapa</b>	
Časť: <b>ARCHITEKTÚRA</b>	Doplňok č.:	Zmena č.:	Číslo zákazky: 2019011
Názov Výkresu: <b>Pohľady - búracie práce, nový stav</b>			Stupeň PD: DSP
			Dátum: 06/2019
			Formát: 3xA4
			Mierka: 1 : 100
			Číslo výkresu: <b>A 05</b>