

-3412-

**OBEC PORÚBKA**  
**Stavebný úrad**

Rajecká cesta 29, 013 11 Lietavská Lúčka

Č.s.: 5254/2020-190031/2020-SÚ-MLA

Žilina: 08.12.2020

**ÚZEMNÉ ROZHODNUTIE**

Obec Porúbka, ako stavebný úrad príslušný podľa § 5 písm. a/1 zákona č. 608/2003 Z.z. o štátnej správe pre územné plánovanie, stavebný poriadok a bývanie a o zmene a doplnení zákona č. 50/1976 Zb. o územnom plánovaní a stavebnom poriadku v znení neskorších predpisov a § 119 ods.3 stavebného zákona (ďalej len "stavebný zákon"), v územnom konaní posúdil podľa § 37 a 41 stavebného zákona návrh na zmenu rozhodnutia o umiestnení stavby, ktorý dňa 08.07.2020 podalo

**Mesto Žilina, IČO 00321796, Námestie obetí komunizmu 1, 011 31 Žilina,  
ktoré zastupuje Jozef Greguš JEJE, Gaštanova 16, 010 07 Žilina**

(ďalej len "navrhovateľ"), a na základe tohto posúdenia vydáva podľa § 39, 39a a 41 ods. 1 stavebného zákona

**r o z h o d n u t i e o u m i e s t n e n í s t a v b y**

**Rozšírenie kanalizácie Budatín, ul. Na starej hradskej, Záhradná, K múzeu, Do parku  
Žilina - Budatín,**

(ďalej len "stavba") na pozemku register "C" parc. č. 4/1, 92/3, 965, 966/1, 968/1, 968/2, 968/3, 969, 970, 971, 972, 973, 996/49, 1004/1, 1004/2, 1004/3, 1004/8, 1004/9 KN – líniová stavba v katastrálnom území Budatín.

**Pre umiestnenie stavby sa určujú tieto podmienky:**

1. Stavba bude umiestnená na pozemku register "C" parc. č. 4/1, 92/3, 965, 966/1, 968/1, 968/2, 968/3, 969, 970, 971, 972, 973, 996/49, 1004/1, 1004/2, 1004/3, 1004/8, 1004/9 KN v katastrálnom území Budatín, tak, ako je zakreslené na priloženom situačnom výkrese vypracovanom v 09/2019, autorizačne overenom Ing. arch. Andrejom Marešom, kde je označené polohové umiestnenie všetkých navrhovaných stavieb.
2. Zmena pozostáva v zmene umiestnenia výtlačného potrubia splaškovej kanalizácie a napojenia na existujúcu verejnú kanalizáciu, v rozšírení kanalizácie aj na pozemok parc. č. 969, napojenia čerpacej stanice na el. energiu – el. NN prípojka.
3. Ostatné podmienky uvedené v územnom rozhodnutí č. 3225/2018-40626/2018-OSP-ZI dňa 18.07.2018, právoplatné 24.08.2018, vydanom Obcou Porúbka, ktoré nie sú zmenou dotknuté zostávajú v platnosti v plnom znení.

**Vyjadrenia, stanoviská a požiadavky určené dotknutými orgánmi alebo organizáciami štátnej správy :**

- **RÚVZ v Žiline**, záväzné stanovisko č. A/2020/00420/HŽPZ zo dňa 20.02.2020, súhlasí s návrhom žiadateľa,
- **Slovak Telekom, a.s.**, vyjadrenie k existencii telekomunikačných vedení a rádiových zariadení a všeobecné podmienky ochrany sietí spol. ST a.s. a DIGI SLOVAKIA, s.r.o. č. 6612004974 zo dňa 20.02.2020, dôjde do styku so sieťami elektronických komunikácií (SEK) spol.Slovak Telekom, a.s. a DIGI SLOVAKIA, s.r.o. , dodržať podmienky ochrany (SEK) uvedené vo vyjadrení
- **Michlovský s.r.o.** vyjadrenie k existencii telekomunikačných vedení č. BB-0095/2020 zo dňa 14.01.2020, v záujmovom území sa nenachádzajú PTZ Orange.
- **ŽSR OR Žilina, Sekcia oznamovacej a zabezpečovacej techniky**, vyjadrenie k projektu č. 8/SOZT/2020-V zo dňa 17.01.2020:
  1. V záujmovej oblasti stavby sa nachádzajú trasy podzemných vedení (DOK, DK, TK, MK) v správe OR Žilina SOZT. Vedenia sú súčasťou železničných zabezpečovacích a oznamovacích zariadení, ktoré v prevádzky schopnom stave zaisťujú bezpečnosť železničnej dopravy. *Trasy podzemných vedení Vám boli informatívne zakreslené do priloženej situácie.*
  2. Pre spresnenie trás podzemných vedení je potrebné ich vytýčiť. Vytýčenie vedení objednať formou objednávky u správcu vedení OR Žilina SOZT v dostatočnom časovom predstihu pred začatím prác. V objednávke musí byť uvedené: „Splatnosť faktúry 14 dní odo dňa jej vystavenia“. Prílohou k objednávke na vytýčenie vedení musí byť vyjadrenie OR Žilina k tejto stavbe. K objednávke musí byť tiež priložené vypísané „PREHLÁSENIE PRE ÚČELY POSÚDENIA OBCHODNÉHO PARTNERA“ v zmysle Metodického usmernenia riaditeľa Odboru 310 GR ŽSR č.22239/2015/0310-2 zo dňa 23.11.2015 („Prehlásenie“ zasielame v prílohe tohto vyjadrenia). Po schválení objednávky riaditeľom OR Žilina pre vytýčenie vedení kontaktovať vedúceho SMSÚ OZT KT Žilina - Ing. Barčíka na tel. č. 0903907681.
  3. Po vytýčení vedení musia byť všetky práce v kolíznych miestach týchto vedení s uvedenou stavbou, resp. v ich blízkosti, vykonané zvlášť opatrne (ručne), tak aby nedošlo k ich poškodeniu. Pri križovaní nového kanalizačného potrubia s vedeniami OZT dodržať predpísané vzdialenosti od týchto vedení v zmysle platných noriem.
  4. Pri pretlakoch popod železničnú trať žiadame umiestnenie štartovacích jám a hĺbku pretlaku zvoliť tak, aby nedošlo k poškodeniu vedení vnášej správe, resp. v prípade riadeného pretlaku dodržať predpísanú vzdialenosť od našich vedení a ich ochranného pásma.
  5. Pri stavebných prácach sa nad trasami podzemných vedení nesmie: zriaďovať skládky a spevnené plochy a prechádzať ťažkými mechanizmami.
  6. Zhotoviteľ musí dodržiavať platné STN, predpisy a nariadenia pre prácu v ochrannom pásme káblov (1,5 m/ ako aj STN 73 6005).
  7. V prípade poškodenia telesa dráhy alebo súčasti dráhy, alebo narušenia funkcie oznamovacieho, zabezpečovacieho alebo telekomunikačného zariadenia dráhy bude za toto poškodenie zhotoviteľovi uložená pokuta v zmysle zákona č. 513/2009 o dráhach a o zmene a doplnení niektorých zákonov. Zhotoviteľ bude znášať všetky náklady spojené s poškodením verejnoprospešného zariadenia, náklady spojené s obmedzením prevádzky železničnej infraštruktúry a náklady spojené s odstránením poškodenia.
  8. Obnažené káble je potrebné chrániť pred poškodením a odcudzením, prizvať zodpovedného zamestnanca OR Žilina Sekcia OZT pred ich opätovným zasypaním na kontrolu, či káble neboli mechanicky poškodené.
  9. Nesmú byť zmenené trasy a priestorové uloženie podzemných vedení bez súhlasu správcu.

- **ŽSR OR Žilina**, vyjadrenie pre územné konanie č. 603/2019-SŽTS/107/2a.15 zo dňa 24.01.2020:

Na základe žiadosti f. JEJE, Gaštanová 16, 010 07 Žilina, Vám zasielame podklady a naše vyjadrenie pre územné rozhodnutie na stavbu „Rozšírenie kanalizácie - Budatín“. Stavba bude umiestnená na p. č. 4/1, 996/49, 970, 971, 972, 973, 968/2,3,4, 1004/1,2,3,8,9, 965, a 966/1 v k. ú. Budatín, a tým zasahuje do ochranného pásma dráhy (OPD) železničnej trate Žilina - Čadca, medzi km 250,750 — 250,950, s križovaním trate pretlakom v km 250,910. (Po ukončení modernizácie uzla Žilina, bude tento úsek patriť do úseku Košice - Žilina, medzi km 338,790 - 339,000, križovanie kanalizácie bude v km 338,927 a bude v blízkosti novo navrhnutého podchodu). Pretlak pod traťou musí byť minimálne 2,1m od hornej plochy podvalu., podrobnosti predpis ŽSR TS4.

V tomto záujmovom území sa nachádzajú aj naše niektoré podzemné vedenia. Vedenia pred začiatkom prác je potrebné vytýčiť - vid' podmienky na ich ochranu vo vyjadreniach správcov Sekcia EE č.j.:07-15/2020/SEE-TO/2a,15 a Sekcia OZT č.j.:8/SOZT/2020-V. V priložených situáciách sú tiež orientačne zakreslené trasy existujúcich vedení. PD bola konzultovaná s projektovou spoločnosťou REMING CONSULT a.s. Žilina Ing. M. Vangel - projektant.

Začiatok prác je potrebné tiež oznámiť správcovi SMSU ŽTS TO Žilina a prizvať traťmajstra p. Šotkovský Mgr. m.tel.: 0911 105 718. Zásah do pozemku ŽSR bude potrebné majetkovo právne usporiadať cestou Správy majetku ŽSR Bratislava, Oblastná správa majetku Žilina.

**ŽSR OR Žilina po dodržaní uvedených podmienok súhlasí s umiestnením kanalizácie do OPD.**

- **ŽSR OR Žilina, sekcia elektrotechniky a energetiky** stanovisko č.07-15/2020/SSE-TO/2a.15 zo dňa 21.01.2020:

ŽSR OR Žilina Sekcia elektrotechniky a energetiky Vrútky k predloženej žiadosti o stanovisko k hore uvedenému stavebnému zámeru, ktorý má byť situovaný vľavo na trati Bratislava - Žilina cca v žkm: 250,930 v ochrannom pásme dráhy sa v blízkosti miesta záujmu nachádzajú podzemné káblové vedenie VN 6kV slúžiace pre napájanie rozvodu zabezpečovacieho zariadenia a NN podzemné vedenia slúžiace pre ovládanie úsekových odpojovačov (príloha č.1 a 2). Na základe týchto skutočností, **máme** nasledovné pripomienky:

- požadujeme dodržať **ZZ č.251/2012** v ochrannom pásme vonkajších podzemných elektrických vedení a nad týmito vedeniami je zakázané zriaďovať stavby, konštrukcie, skládky, vysádzať trvalé porasty a používať osobitne ťažké mechanizmy.
- požadujeme dodržať **ZZ č.251/2012** v ochrannom pásme vonkajších podzemných elektrických vedení a nad týmito vedeniami je zakázané vykonávať bez predchádzajúceho súhlasu prevádzkovateľa elektrických vedení zemné práce a iné činnosti, ktoré by mohli ohroziť elektrické vedenia, spoľahlivosť a bezpečnosť prevádzky, prípadne sťažiť prístup k elektrickým vedeniam.
- na existujúce podzemné vedenie požadujeme dodržať **ZZ č.251/2012**, ochranné pásmo vonkajšieho podzemného elektrického vedenia je vymedzené zvislými rovinami po oboch stranách krajných káblov vedenia vo vodorovnej vzdialenosti meranej kolmo na toto vedenie od krajného kábla. Táto vzdialenosť je **1 meter** pri napätí do 110 kV vrátane vedenia riadiacej regulačnej a zabezpečovacej techniky.
- požadujeme dodržať znenie Zákona o dráhach **513/2009 §3 čl.3a** - od vonkajšieho okraja telesa železničnej dráhy a stavieb, konštrukcií a pevných zariadení, ktoré sú jej

- súčasťou, ak ide o železničnú dráhu dodržať vzdialenosť 3 metre.
- **požadujeme pred začatím stavebných prác vytýčenie tohto vedenia z dôvodu určenia jeho presnej polohy. Rozširovanie kanalizácie musí byť navrhnuté a smerované tak, aby boli dodržané stanovené podmienky v predošlých bodoch. Spomínané činnosti je možné si objednať na hore uvedenej adrese.**
  - **pri poškodení definovaných vedení budú všetky náklady spojené s ich odstraňovaním naúčtované v plnej výške zhotoviteľovi diela.**

**Pri dodržaní uvedených pripomienok súhlasíme s realizáciou stavebného zámeru.**

Stanovisko Sekcie EE Vrútky nenahrádza súhrnné stanovisko OR Žilina.

- **Okresný úrad Žilina, odbor starostlivosti o ŽP, ŠS v OH**, vyjadrenie č. OU-ZA-OSZP3-2019/052171-002/Slt zo dňa 13.12.2019, súhlasí za dodržania podmienok:
  - Investor alebo dodávateľ stavby zvedie evidenciu odpadov vzniknutých počas stavby v súlade s vzhláškou MŽO SR č. 371/2015 Z.z., ktorou sa vykonávajú niektoré usatnenia zákona o odpadoch a druhy odpadov zaradí podľa platného katalógu odpadov,
  - odpady vyprodukované počas stavby investor (alebo dodávateľ) stavby odovzdá oprávnenému subjektu alebo zabezpečí ich zhodnotenie alebo zneškodnenie vo vhodnom zariadení alebo na povolennej skládke.
  - Predmetné vyjadrenie je zároveň aj záväzným stanoviskom pre stavebné konanie v tejto veci.
- **Okresný úrad Žilina, odbor starostlivosti o ŽP, ŠSOPaK**, vyjadrenie č. OU-ZA-OSZP3-2020/0007254-002/Bal zo dňa 10.01.2020, súhlasí za dodržania podmienok:
  1. Na stavbou poškodenom pôdnom kryte budú priebežne a intenzívne odstraňované invázne druhy rastlín počas minimálne 3 rokov, prípadne aj viac pokiaľ to stav ich šírenia bude vyžadovať.
  2. Prípadný nevyhnutný a opodstatnený výrub drevín a krovín bude riešený v zmysle § 47 a § 48 zákona (t. j. na dreviny a kroviny, ktoré na danom pozemku rastú a ktorých výrub podlieha súhlasu orgánu ochrany prírody, bude vydané právoplatné rozhodnutie o súhlase na výrub drevín a krovín v správnom konaní). Nevyhnutný výrub drevín realizovať s ohľadom na obdobie hniezdenia vtáctva v termíne od 1. októbra do 31. marca v roku.
  3. Pri výkopových prácach, ktoré budú realizované v blízkosti vzrastlých drevín, (napr. ul. Topoľová) zabezpečiť dreviny tak, aby nedošlo ku poškodeniu drevín a ich koreňového systému.
  4. Pri realizácii výkopových prác bude výkop zasypaný v ten istý deň ako dôjde k vyhlbeniu výkopu (tak, aby neostal ako pasca cez noc). Pokiaľ nebude možné v deň realizácie výkopu tento aj zasypať, bude zabezpečené, aby do priestoru výkopu nemohli preniknúť živočíchy, vrátane živočíchov veľkosti drobných zemných cicavcov, obojživelníkov, resp. plazov. V prípade, že napriek preventívnymi opatreniami proti uviaznutiu živočíchov v priestoroch výkopov dôjde k prípadu uviaznutia takéhoto živočíchy, bude tento z výkopu šetrne odobratý a vypustený do prírody (v prípade potreby stavebník zabezpečí odbornú asistenciu Správy NP Malá Fatra).
  5. Výkopová zemina bude využitá na spätný zához alebo odvezená na určenú skládku, v žiadnom prípade nebude deponovaná v blízkosti vodného toku alebo umiestňovaná do voľnej krajiny

- **Okresný úrad Žilina, odbor starostlivosti o ŽP, ŠVS,** vyjadrenie č. OU-ZA-OSZP3-2019/052169-002/Bar zo dňa 17.12.2019, súhlasí za dodržania podmienok:

Predmetná stavba je z hľadiska ochrany vodných pomerov **možná** za splnenia nasledovných podmienok:

1. Rozšírenie kanalizácie má v zmysle § 52 zákona č. 364/2004 Z. z. o vodách charakter vodných stavieb a bude predmetom stavebného povolenia tunajšieho špeciálneho stavebného úradu podľa § 26 zákona č. 364/2004 Z.z. vodného zákona.
2. Na predmetnú stavbu vydá príslušný stavebný úrad rozhodnutie o umiestnení stavby. Právoplatné rozhodnutie o umiestnení stavby na vyššie uvedené objekty predloží stavebník/ žiadateľ na tunajší úrad spolu so žiadosťou o stavebné povolenie.
3. Dokumentácia stavby musí byť odsúhlasená s vlastníkom a prevádzkovateľom verejnej kanalizácie — SEVAK a.s. Žilina.
4. Ďalší stupeň projektovej dokumentácie v stupni dokumentácie pre stavebné povolenie predložiť tunajšiemu úradu na vyjadrenie.

- **Stredoslovenská distribučná,** vyjadrenie k určení bodu napojenia a k existencii inžinierskych sietí č. 4300132776/102 zo dňa 24.04.2020, Dodržať podmienky vyjadrenia:

1. V predmetnej lokalite katastra Zilina-Budatín, ul. Topoľová, parcela č. 4/1, resp. v jej bezprostrednej blízkosti sa **nachádzajú** nadzemné vzdušné VN vedenia a podperné body, nadzemné NN vzdušné vedenia a podperné body, podzemné VN vedenia.
2. Zakreslenú orientačnú trasu týchto vedení Vám prikladáme na situačnom výkrese ako prílohu tohto vyjadrenia, (červenou prerušovanou čiarou VN vedenia 22kV vzdušné, červenou plnou čiarou VN vedenia 22kV podzemné zelenou prerušovanou čiarou NN vedenia vzdušné, zelenou plnou čiarou NN podzemné vedenia)
3. Od uvedených energetických zariadení žiadame dodržať ochranné pásmo v zmysle zákona 251/2012 Z.z., a bezpečné vzdialenosti podľa príslušných noriem STN (VN vzdušné vedenie 22kV od krajného vodiča na každú stranu **10.metrov**, VN zemné káblové vedenie a NN zemné káblové vedenie na každú stranu **1.meter**), pričom pri NN vzdušných vedeniach požadujeme dodržať manipulačný, technický priestor **1 meter** od krajného vodiča NN- vzdušného vedenia na každú stranu. Pri realizácii výkopových prác, žiadame neporušiť celistvosť uzemňovacej sústavy.
4. Toto vyjadrenie má len informatívny charakter. V zmysle stavebného zákona ie pre určenie presnej trasy podzemných vedení potrebné fyzicky ju vytýčiť.
5. Bod napojenia sme Vám vyznačili na snímke z katastrálnej mapy.
6. Žiadame zaslať projektovú dokumentáciu NN prípojky na odsúhlasenie.
7. Elektromerový rozvádzač požadujeme umiestniť max. 30 metrov od bodu napojenia.
8. Pri manipulácii mechanizmami v blízkosti elektroenergetických zariadení SSD, ako aj pri prácach v ochrannom pásme v ich bezprostrednej blízkosti, je nevyhnutné dodržať všetky legislatívne opatrenia ( vrátane ustanovení príslušných technických noriem ) týkajúce sa bezpečnosti osôb, ochrany energetických zariadení a technického zhotovenia súbehov a križovaní.
9. V prípade akéhokoľvek poškodenia elektroenergetického zariadenia je túto skutočnosť pôvodca povinný neodkladne oznámiť na tel. číslo 0800 159 000.
10. Presnú trasu podzemných káblových vedení v majetku SSD Vám na základe objednávky smerovanej cez aplikáciu zverejnenú na internetovej stránke [www.ssd.sk](http://www.ssd.sk), link: <https://online.sse.sk/vtc/vvtvc.wv> vytýči určený pracovník SSD.
11. Pred zahrnutím dotknutých energetických zariadení v majetku SSD musí realizátor

prizvať zástupcu SSD z príslušného strediska údržby EZ na kontrolu zariadenia, čo potvrdia buď v " Zápise o vytýčení podzemného el. vedenia" resp. zápisom do stavebného denníka.

12.V súbehu a križovaní zemných káblových vedení žiadame dodržať manipulačný priestor min. **1 meter** na každú stranu. V opačnom prípade pri opravách a rekonštrukciách našich zariadení nezodpovedáme za poškodenie Vášho zariadenia.

**13.Zároveň si Vás dovoľujeme upozorniť, že v danej lokalite sa môžu nachádzať aj podzemné vedenia tretích osôb.**

•**Slovenský pozemkový fond,** stanovisko k územnému konaniu č. SPFS74149/2020/402-003 SPFZ141976/2020 zo dňa 3.11.2020

•**ŽSK, odbor RR,** vyjadrenie č. 03937/2020/ORR-2 zo dňa 23.01.2020:

Žilinský samosprávny kraj súhlasí s umiestnením stavby „Rozšírenie kanalizácie - Budatín, ulica Na starej hradskej, Záhradná, K Múzeu, Do parku parc. č. 3/1, 4/1, 996/49, 970, 971, 972, 973, 968/1, 968/2, 968/3,1004/9, 1004/1, 1004/2, 1004/3, 965, 966“ na pozemkoch s parc. č. C - KN 3/1 a 968/3 za nasledovných podmienok:

- k vydaniu stavebného povolenia uzatvoriť zmluvu o budúcej zmluve o zriadení odplatného vecného bremena (osloviť odbor verejného obstarávania, investícií a nakladania s majetkom Úradu Žilinského samosprávneho kraja), ktoré schvaľuje Zastupiteľstvo ŽSK,
- ku kolaudácii stavby uloženú časť inžinierskych sietí zamerať geometrickým plánom a následne požiadať odbor verejného obstarávania, investícií a nakladania s majetkom o riadne zriadenie odplatného vecného bremena,
- vyhotoviť znalecký posudok k uzatvoreniu riadnej zmluvy o zriadení odplatného vecného bremena, ktoré schvaľuje Zastupiteľstvo ŽSK.

•**Krajský pamiatkový úrad Žilina,** záväzné stanovisko č. KPUZA-2019/25997-2/104079/KOP zo dňa 17.12.2019:

K predmetnej stavbe Krajský pamiatkový úrad Žilina v **konaní podľa stavebného zákona a iných osobitných právnych predpisov uplatňuje nasledovné požiadavky z hľadiska záujmov chránených pamiatkovým zákonom**

1. Termín začatia výkopových prác súvisiacich so stavbou **Splašková kanalizácia - výtláčné potrubie** stavebník  **písomne ohlásí najmenej 5 dní vopred** Krajskému pamiatkovému úradu Žilina, ktorý vykoná odborný dohľad stavby formou prieskumu detektorom kovov a následnej obhliadky jej výkopov z hľadiska výskytu možných archeologických nálezov.
2. Ak počas stavebných prác dôjde k **akémukol'vek archeologickému nálezu** hmotnej alebo nehmotnej povahy, napr. objektu, kultúrnej vrstvy, zvyškov starších architektur, stavebného materiálu, hrobov, fragmentov keramiky, pracovných nástrojov, mincí alebo kostrových pozostatkov, je nevyhnutné **nález okamžite ohlásiť Krajskému pamiatkovému úradu Žilina,** najneskôr na druhý pracovný deň po nájdení a ponechať ho bez zmeny až do obhliadky krajským pamiatkovým úradom.
3. *Zabezpečiť preukázateľným spôsobom oboznámenie s podmienkami záväzného stanoviska všetky subjekty zúčastňujúce sa na realizácii stavby.*

Požiadavky určené v tomto záväznom stanovisku vyplývajú z ustanovení pamiatkového zákona, vzhľadom k tomu, že nie je možné vylúčiť narušenie doposiaľ nepreskúmaného archeologického náleziska. Ak počas obhliadky výkopov zástupca krajského pamiatkového úradu identifikuje relevantné archeologické nálezy, určí podľa § 127 ods. 1 a 2 stavebného

zákona príslušný stavebný úrad po dohode s krajským pamiatkovým úradom podmienky zabezpečenia týchto archeologických nálezov formou vykonania pamiatkového záchranného archeologického výskumu.

Podľa § 40 ods. 2 a 3 pamiatkového zákona a § 127 zákona č. 50/1976 Zb. o územnom plánovaní a stavebnom poriadku v znení neskorších predpisov v prípade zistenia, resp. narušenia archeologických nálezov počas stavby musí nálezca alebo osoba zodpovedná za vykonávanie prác ihneď ohlásiť nález krajskému pamiatkovému úradu. Nález sa musí ponechať bez zmeny až do obhliadky krajským pamiatkovým úradom alebo ním poverenou odborne spôsobilou osobou. Do obhliadky krajským pamiatkovým úradom je nálezca povinný vykonať všetky nevyhnutné opatrenia na záchranu nálezu, najmä zabezpečiť ho proti poškodeniu, znehodnoteniu, zničeniu a odcudzeniu, pokiaľ o ňom nerozhodne stavebný úrad po dohode s krajským pamiatkovým úradom.

Archeologický nález môže vyzdvihnúť a premiestniť z pôvodného miesta a z nálezových súvislostí iba oprávnená osoba metódami archeologického výskumu.

Podľa § 30 ods. 4 pamiatkového zákona záväzné stanovisko krajského pamiatkového úradu sa vyžaduje ku všetkým rozhodnutiam iných orgánov štátnej správy a orgánov územnej samosprávy, ktorými môžu byť dotknuté záujmy chránené týmto zákonom. Orgán štátnej správy a orgán územnej samosprávy, ktorý vedie konanie, v ktorom môžu byť dotknuté záujmy ochrany pamiatkového fondu, môže vo veci samej rozhodnúť až po doručení právoplatného rozhodnutia alebo záväzného stanoviska orgánu štátnej správy na ochranu pamiatkového fondu.

Krajský pamiatkový úrad Žilina toto záväzné stanovisko vydal z hľadiska záujmov chránených pamiatkovým zákonom a je záväzným stanoviskom podľa zákona č. 50/1976 Zb. o územnom plánovaní a stavebnom poriadku v znení neskorších predpisov.

Toto záväzné stanovisko nenahrádza vyjadrenia iných orgánov štátnej správy a územnej samosprávy.

V súlade s § 44a pamiatkového zákona záväzné stanovisko podľa § 30 ods. 4 pamiatkového zákona po uplynutí troch rokov odo dňa jeho vydania stráca platnosť, ak nedošlo k jeho použitiu na účel, na ktorý je určené.

Pre časť stavby **Splašková kanalizácia - gravitačné potrubie** platí záväzné stanovisko č. KPUZA- 2017/21645-2/82342/KOP zo dňa 23.10.2017.

- **Siemens Mobility s.r.o.**, vyjadrenie č. PD/ZA/155/19-GAR zo dňa 07.01.2020:

K PD pre územné konanie nemáme pripomienky za splnenia uvedených požiadaviek:

-nakoľko dôjde ku styku so zariadením VO, žiadame vytýčiť sieť VO v teréne

-ďalší stupeň projektovej dokumentácie požadujeme predložiť na schválenie.

- **Žilinské komunikácie, a.s.**, vyjadrenie č. 163/T/2019 zo dňa 11.12.2019:

Žilinské komunikácie, ako vykonávateľ správy komunikácií a dažďovej kanalizácie v meste Žilina súhlasí s vydaním ÚR na horeuvedenú akciu, ďalší stupeň PD žiadame zaslať na odsúhlasenie.

- **SPP Distribúcia, a.s.** vyjadrenie k umiestneniu stavby z hľadiska bezpečnostných a ochranných pásiem existujúcich plynárenských zariadení č. TD/NS/0917/2019/Šo zo dňa 17.12.2019, súhlasí za dodržania podmienok uvedených vo vyjadrení, pred realizáciou zemných prác je stavebník povinný požiadať SPP-D o presné vytýčenie existujúcich plynárenských zariadení na základe písomnej objednávky.

- **Sevak, a.s.** vyjadrenie č. O20028845 zo dňa 24.08.2020:

Doplnenie parcely 92/3 v k.ú. Budatín akceptujeme. Cez uvedenú parcelu neprechádzajú inž. siete v správe Sevak, a.s.. Podmienky vyjadrenia O19026797/Kli zostávajú v platnosti.

• **Sevak, a.s.** vyjadrenie č. O19026797/Kli zo dňa 24.09.2019:

1. V miestnej komunikácii (ul. Na starej hradskej, K múzeu, Do parku, Záhradná) sa nachádza verejný vodovod z mat. IT DN 100mm, v ul. Topoľová sa nachádza verejný vodovod z mat. LT DN 180mm.
2. Pred spracovaním PD pre stavebné povolenie požadujeme priamo v teréne vytýčiť trasu jestv. vodovodu a kanalizácie a zakresliť ju do PD. Vytýčenie Vám na základe písomnej! objednávky vykonajú pracovníci našej spoločnosti.
3. Pri navrhovaní všetkých stavebných objektov (verejná kanalizácia, čerpacia stanica OV) požadujeme v zmysle zákona č. 442/2002 Zb.z. § 19 dodržať ochranné pásmo jestvujúcich a novonavrhovaných podzemných vedení - 1,5m od pôdorysného bočného okraja potrubia na obidve strany do priemeru DN 500 mm vrátane. V tomto ochrannom pásme je **zakázané** : vykonávať zemné práce, stavby, umiestňovať skládky, konštrukcie - iné podobné zariadenia, vysádzať trvalé porasty, vykonávať terénne úpravy, vykonávať činnosti, ktoré obmedzujú prístup k verejnej kanalizácii, alebo ktoré by mohli ohroziť jej technický stav.
4. Verejná kanalizácia, ktorá bude vybudovaná v cudzom investorstve v rámci nášho jestvujúceho systému, považujeme za rozšírenie kanalizácie a v súlade s ustanovením zákona č. 595/2003 Z.z. O dani z príjmov toto rozšírenie je zhodnotením majetku našej spoločnosti bez vzhiku nového vlastníckeho práva k príslušnému rozšíreniu.
5. Trasu rozšírenia splaškovej VK, ako aj navrhovanú ČS požadujeme situovať a umiestniť do verejných priestorov, ktoré budú prístupné pre mechanizmy SEVAK a.s.. V prípade uloženia potrubí VK, resp. obj. ČS do súkromných pozemkov bude potrebný písomný súhlas ich vlastníkov. Po zrealizovaní predmetnej stavby bude potrebné kanalizačné potrubia, tiež oplotený areál ČS sit v priestoroch súkromných pozemkov zavkladovať do katastra s uloženým vecným bremenom.
6. V prípadných výškových lomoch výtlaku navrhnuť zariadenia na odvzdušňovanie a odkalovanie. Zmenu smeru výtlaku navrhnuť pozvolné (nepoužívať kolená). Oblúk je nutné (stabilizovať opernými alebo kotviacimi blokmi).
7. Napojenie na gravitačnú kanalizáciu musí byť prevedený tak, aby nedochádzalo Je lokálnemu hydraulickému preťaženiu, ani ku zvýšenej korózií stoky. Z tohto dôvodu je nutné navrhnuť ukludňovací gravitačný úsek, ktorý bude napojený na gravitačnú stoku.
8. Poklopy na splaškovej kanalizácii navrhnuť bez odvetrania (napr. KASI).
9. PD rozšírenia kanalizácie pre stavebné povolenie žiadame predložiť na odsúhlasenie. V PD doporučujeme riešiť vysadenie kanalizačných prípojok k pozemkom rodinných domov. Do PSP vložiť prílohu „ELEKTRO ČASŤ“ : popis a výkresy NN el. prípojky a ČS + merania a regulácieN (MaR) s napojením na dispečing SEVAK, a.s. Žilina - pre riadenie a monitorovanie chodu kanalizačnej ČS.

Toto vyjadrenie je platné 24 mesiacov od jeho vydania.



- **ŽSR, GR, odbor expertízy**, stanovisko č. 27071/2020/O230-2 zo dňa 16.04.2020: Odbor expertízy GR ŽSR, zastupujúci ŽSR pri územnom plánovaní, územných a stavebných konaniach, po oboznámení sa s predloženou dokumentáciou, nemá z hľadiska rozvojových zámerov ŽSR k umiestneniu stavby námietky, za dodržania nasledovných podmienok:

1. Pred začatím samotných prác je nutné existujúce vedenia vytýčiť a kontaktovať správcu vedení SMSÚ OZT KT Žilina - Ing. Barčíka (0903 907 681) pre stanovenie dohody o harmonograme prác a požadujeme rešpektovať znenie stanoviska OR Žilina č. 8/SOZT/2020 zo dňa 17.01.2020.

2. Žiadame dodržať znenie stanoviska ŽSR OR Žilina č. 603/2019-SŽTS/107/2a.15 zo dňa 24.01.2020.

3. Žiadame dodržať znenie stanoviska GR ŽSR Odbor Investorský č. 25162/2020/0220 zo dňa 1.4.2020.

4. Požadujeme dodržať znenie stanoviska ŽSR OR Žilina č. 07-15/2020/SEE zo dňa 21.01.2020

5. Začiatok prác je potrebné oznámiť správcovi SMSÚ ŽTS TO Žilina a prizvať traťmajstra p. Mgr. Šotkovského - 0911105 718. Rešpektovať právoplatné ÚR a SP stavby ŽSR, modernizácia uzla Žilina

6. Zásah do pozemku ŽSR je potrebné majetkovo právne usporiadať cestou Správy majetku Bratislava, Oblastná správa majetku Žilina, Hviezdoslavova 1, Žilina pred vydaním stavebného povolenia.

7. Počas celej doby prevádzky stavby, musí realizovaná stavba odolávať vplyvom železničnej prevádzky.

8. Upozorňujeme, že akékoľvek dodatočné úpravy a opravy trate a zariadení v správe ŽSR, spôsobené realizáciou a prevádzkou stavby, budú vykonané na náklady stavebníka.

9. Dodržať ustanovenia zákona č. 513/2009 Z.z. o dráhach, v znení neskorších predpisov a zákona č.50/1976 Zb. o územnom plánovaní stavebnom poriadku, v znení neskorších predpisov.

- **ŽSR, GR, odbor investorský**, stanovisko č. 25162/2020/O220-16 zo dňa 01.04.2020:

Listom č. 26877/ 2020/0230-2 zo dňa 25.2.2020 ste nás požiadali o stanovisko k projektovej dokumentácii pre realizáciu stavby: „**Rozšírenie kanalizácie Budatín**“ - **DÚR**.

K Vašej požiadavke uvádzame nasledovné:

V zmysle vyjadrenia generálneho projektanta stavby: „*ŽSR, Dostavba zriaďovacej stanice Žilina- Teplička a nadväzujúcej železničnej infraštruktúry v uzle Žilina*“ DUR predmetnej stavby nie je v kolízii so stavbou modernizácie uzla Žilina. GR ŽSR Odbor investorský nemá námietky voči predloženej DÚR stavby: „*Rozšírenie kanalizácie Budatín*“ Zároveň však žiadame investora stavby aby v ďalšej projektovej príprave rešpektoval právoplatné územné rozhodnutie a príslušné stavebné povolenia vydané pre stavbu modernizácie uzla Žilina v danej lokalite.

- **Ministerstvo dopravy a výstavby SR**, záväzné stanovisko záväzné stanovisko - súhlas na vykonávanie činností v ochrannom pásme dráhy a v obvode dráhy č. 16199/2020/SŽDD/34849 zo dňa 30.04.2020:

MDV SR súhlasí so zriadením predmetnej stavby v OPD a v OD a zároveň pre jej realizáciu určuje tieto podmienky:

1. MDV SR nemá k územnému konaniu pripomienky.
2. Prípadné zmeny stavby nesmú byť realizované bez predchádzajúceho povolenia MDV SR.

3. Realizáciou stavby nesmie byť ohrozovaná ani narušená stabilita a odvodnenie železničného telesa.
4. Stavba musí byť zabezpečená proti dynamickým účinkom spôsobených prevádzkou dráhy.
5. Stavba v OPD a OD musí vyhovovať všetkým bezpečnostným a protipožiarnym predpisom.
6. Po ukončení prác uviesť terén v blízkosti dráhy do primerane pôvodného stavu.
7. Stavebník je povinný pred vydaním stavebného povolenia a pred začatím prác v OPD prerokovať a dohodnúť postup a podmienky realizácie prác s prevádzkovateľom dráhy (ŽSR GR Bratislava, Odbor expertízy, Klemensova 8, 813 61 Bratislava), vrátane zistenia prípadnej existencie podzemných vedení a zariadení dráhy na stavbou dotknutom pozemku.
8. Stavebník je povinný pre vydaním stavebného povolenia, majetkovo právne vysporiadať zásah do pozemku vo vlastníctve SR, v správe ŽSR, prostredníctvom ŽSR Správy majetku BA, Oblastná správa majetku Žilina, P. O. Hviezdoslava 1, 010 01 Žilina.
9. Vlastník (užívateľ) stavby je povinný stavbu udržiavať a prispôbovať pravidlám technickej prevádzky železníc a dráhovým predpisom tak, ako si to vyžaduje stavba a tak, aby bol vylúčený nepriaznivý vplyv stavby na dráhu.
10. Toto stanovisko nenahrádza povolenie stavby a nie je ani súhlasom na začatie prác na stavbe.
11. Toto stanovisko platí dva roky od jeho vydania.

V zmysle § 140b, ods. 1 stavebného zákona toto stanovisko je pre správny orgán v konaní podľa stavebného zákona záväzné a nahrádza stanovisko MDV SR aj pre následné konania správneho orgánu o predmetnej stavbe podľa stavebného zákona za predpokladu, že nedôjde k zmene priestorového usporiadania stavby a dráhy v OPD a v OD.

**Mesto Žilina, príslušný cestný správny orgán, záväzné stanovisko č. 1485/2020-8616/2020-SU-MZR** zo dňa 14.02.2020:

K projektovej dokumentácii uvedenej stavby cestný správny orgán vydal záväzné stanovisko dňa 22.01.2020 pod č. 1485/2020-2784/2020-OD-MZR.

Odsúhlasená predložená projektová dokumentácia stavby rieši návrh rozšírenia kanalizačnej siete v mestskej časti Budatín na uliciach Na starej hradskej, Záhradná, K múzeu a Do parku.

Navrhovaná kanalizačná sieť splašková je z rúr PVC-U DN300. Kanalizačná vetva je ukončená napojením na verejnú splaškovú kanalizáciu PEE1D DN315 v miestnej komunikácii na ul. Zámocká pare. č. 966/1., ktorá je v správe spoločnosti SEVAK a.s..

Celá trasa siete je zakreslená v podkladových katastrálnych mapách, ktoré tvoria súčasť predloženej dokumentácie stavby.

Cestný správny orgán požadoval pre vydanie územného rozhodnutia doplniť plán organizácie výstavby v zmysle podmienky uvedenej v záväznom stanovisku zo dňa 22.01.2020. vedeného pod. č. 1485/2020-2784/2020-OD-MZR.

Požadovaný plán organizácie výstavby žiadate dopracovať v projekte stavby pre vydanie stavebného povolenia.

S uvedeným návrhom riešenia Mesto Žilina, ako príslušný cestný správny orgán súhlasí.

Toto záväzné stanovisko mení záväzné stanovisko zo dňa 22.01.2020. vedeného pod. č. 1485/2020-2784/2020-OD-MZR, ktorého ostatné podmienky ostávajú v platnosti.

**Odôvodnenie:**

Dňa 08.07.2020 podal navrhovateľ návrh na zmenu územného rozhodnutia na umiestnenie stavby uvedenej vo výroku rozhodnutia.

Podľa § 117 ods.1 stavebného zákona stavebným úradom je obec. Pôsobnosť stavebného úradu je preneseným výkonom štátnej správy.

Stavebný úrad plní úlohy na úseku územného rozhodovania a stavebného poriadku v rozsahu stavebného zákona. Obec zabezpečuje činnosť stavebného úradu a plnenie jeho úloh podľa § 117 ods.1 stavebného zákona.

Podľa § 119 ods.3 stavebného zákona ak je na konanie príslušná obec ako stavebný úrad a je zároveň navrhovateľom, stavebníkom alebo vlastníkom stavby, alebo žiadateľom o povolenie terénnych úprav, prác alebo zariadení, ktoré sú predmetom konania, okresný úrad určí, ktorý stavebný úrad vykoná konanie a vydá rozhodnutie.

Na základe uvedených ustanovení Mesto Žilina podalo návrh na zmenu územného rozhodnutia na predmetnú stavbu. Vzhľadom k tomu, že Mesto Žilina nemôže byť navrhovateľom a súčasne stavebným úradom príslušným na konanie podľa stavebného zákona, Okresný úrad Žilina - odbor výstavby a bytovej politiky určil listom č. OVBP2-2019/051050/ŽUR-usu, zo dňa 19.12.2019 ako príslušný stavebný úrad pre správne konanie Obec Porúbka.

Stavebný úrad oznámil dňa 14.10.2020 začatie konania o zmene územného rozhodnutia známym účastníkom konania a dotknutým orgánom a organizáciám. Vzhľadom na to, že pre územie, v ktorom sa nachádzajú pozemky, navrhnuté na zastavanie predmetnou stavbou, je spracovaná a schválená územno-plánovacia dokumentácia a pomery v území sú jednoznačné, stavebný úrad upustil podľa § 36 ods. 2 stavebného zákona od ústneho pojednávania a stanovil, že v lehote do 7 pracovných dní odo dňa doručenia tohto oznámenia môžu účastníci konania uplatniť svoje námietky a pripomienky a dotknuté orgány a organizácie svoje stanoviská.

Stanoviská oznámili:

RÚVZ v Žiline, Slovak Telekom, a.s., Michlovský s.r.o. ŽSR OR Žilina, Sekcia oznamovacej a zabezpečovacej techniky, ŽSR OR Žilina, ŽSR OR Žilina, sekcia elektrotechniky a energetiky, Okresný úrad Žilina, odbor starostlivosti o ŽP, ŠS v OH, Okresný úrad Žilina, odbor starostlivosti o ŽP, ŠSOPaK, Okresný úrad Žilina, odbor starostlivosti o ŽP, ŠVS, Stredoslovenská distribučná, Krajský pamiatkový úrad Žilina, Siemens Mobility s.r.o., Žilinské komunikácie, a.s., SPP Distribúcia, a.s., Sevak, a.s., ŽSR, GR, odbor expertízy, ŽSR, GR, odbor investorský, Ministerstvo dopravy a výstavby SR, Mesto Žilina, špeciálny stavebný úrad – doprava.

Stavebný úrad zaistil vzájomný súlad predložených stanovísk dotknutých orgánov a organizácií vyžadovaných osobitnými predpismi, zabezpečil plnenie požiadaviek vlastníkov a správcov sietí technického vybavenia na napojenie a tieto stanoviská a požiadavky zahrnul do podmienok tohto rozhodnutia.

Skonštatovalo sa, že umiestnenie stavby je v súlade so schválenou územno-plánovacou dokumentáciou pre dotknuté územie a projektová dokumentácia pre zmenu územného rozhodnutia vyhovuje všeobecným technickým požiadavkám na výstavbu podľa ustanovení vyhlášky č. 532/2002 Z.z., ktorou sa ustanovujú podrobnosti o všeobecných technických

požiadavkách na výstavbu a o všeobecných technických požiadavkách na stavby užívané osobami s obmedzenou schopnosťou pohybu a orientácie.

Jedná sa o verejnoprospešnú stavbu, ktorá je v súlade s ÚPN-M v platnom znení.

Stavebný úrad preto rozhodol tak, ako je uvedené vo výroku tohto rozhodnutia.

Námietky účastníkov neboli v konaní uplatnené.

Územné rozhodnutie má podľa § 40 ods. 1 stavebného zákona platnosť 3 roky odo dňa nadobudnutia právoplatnosti tohto rozhodnutia. Nestradí však platnosť, ak v tejto lehote bude podaná žiadosť o stavebné povolenie predmetnej stavby.

Toto rozhodnutie stráca platnosť dňom, keď stavebnému úradu bude doručené oznámenie navrhovateľa alebo jeho právneho nástupcu o tom, že upustil od zámeru, ku ktorému sa rozhodnutie vzťahuje.

#### Poučenie o odvolaní:

Proti tomuto rozhodnutiu Podľa § 53 a § 54 zákona č. 71/1967 Zb. o správnom konaní (správny poriadok) v znení neskorších predpisov možno podať odvolanie v lehote 15 dní odo dňa oznámenia tohto rozhodnutia účastníkom konania na adresu tunajšieho stavebného úradu. Rozhodnutie je po vyčerpaní riadnych opravných prostriedkov preskúmateľné správnym súdom podľa ustanovení Správneho súdneho poriadku.



Igor Frko  
starosta obce

**Tento dokument sa doručuje verejnou vyhláškou v zmysle § 26 ods.2 zákona č.71/1967 Zb. o správnom konaní (správny poriadok), v znení neskorších predpisov v spojení s § 42 ods.2 stavebného zákona, a vyvesí sa na dobu 15 dní na úradnej tabuli a internetovej stránke správneho orgánu Obec Porúbka a Mesto Žilina. Posledný deň tejto lehoty je dňom doručenia.**

Vyvesené dňa: 14.12.2020

Zvesené dňa: 29.12.2020

Pečiatka a podpis orgánu, ktorý potvrdzuje vyvesenie a zvesenie oznámenia na úradnej tabuli a internetovej stránke.

**OBEC PORÚBKA**  
Obecný úrad Porúbka  
013 11 Porúbka č. 29/  
IČO: 00649210

**Poplatok:**

Navrhovateľ je v zmysle § 4 zákona 145/1995 Z. z. o správnych poplatkoch v znení neskorších predpisov od platenia správneho poplatku oslobodený.

**Príloha:**


- overená situácia umiestnenia stavby

**Doručí sa:**


**-účastníkom konania, ktorých vlastnícke práva by mohli byť v tomto konaní dotknuté sa doručuje verejnou vyhláškou v zmysle § 42 ods. 2 stavebného zákona – líniová stavba**

Na vedomie:

1. Jozef Greguš JEGE, Gaštanova súp. č. 16/22, 010 07 Žilina
2. Železnice Slovenskej Republiky, Š.P., Klemensova 8, Bratislava
3. Slovenská správa ciest, Miletičova 19, 826 19 Bratislava
4. Žilinský Samosprávny Kraj, Komenského 48, 011 09 Žilina
5. Slovenský pozemkový fond, Búdková 36, 817 15 Bratislava
6. SSD,a.s., Pri Rajčianke 2927/8, 010 47 Žilina
7. RÚVZ Žilina, V. Spanyola súp. č. 27, 011 71 Žilina
8. Slovak Telekom, a.s., Bajkalská 28, 817 62 Bratislava
9. ŽSR OR Žilina, Sekcia OZT, 1. mája 34, 010 01 Žilina
10. ŽSR OR, 1.mája 34, 010 01 Žilina
11. ŽSR OR Žilina, Sekcia EE, I. čsl. brigády 46, 038 61 Vrútky
12. ŽSK, odbor regionálneho rozvoja, Komenského súp. č. 48, 011 09 Žilina
13. KPÚ Žilina, Mariánske námestie č.19, 010 01 Žilina
14. Okresný úrad Žilina, odbor starostlivosti o životné prostredie, štátna správa v odpadovom hospodárstve, Vysokoškolákov 8556/33B, 010 08 Žilina
15. Okresný úrad Žilina, Odbor starostlivosti o životné prostredie, úsek štátnej vodnej správy, Vysokoškolákov 8556/33B, 010 08 Žilina
16. Okresný úrad Žilina, odbor starostlivosti o životné prostredie, OPaK, Vysokoškolákov 8556/33B, 010 08 Žilina
17. Siemens Mobility, s.r.o., Verejné osvetlenie, J. M. Hurbana 21, 010 01 Žilina
18. Žilinské komunikácie a.s., Vysokoškolákov súp. č. 2, 010 08 Žilina
19. UPC BROADBAND SLOVAKIA, s.r.o., stredisko Žilina, Na Závaží 7, 010 01 Žilina
20. Michlovský spol. s.r.o., Zvolenská cesta 21, 974 05 Banská Bystrica
21. SPP-distribúcia, a.s., Mlynské nivy 44/b, 825 11 Bratislava 26
22. SEVAK, a.s., Bôrická cesta súp. č. 1960, 010 57 Žilina
23. ŽSR- Generálne riaditeľstvo, Odbor investorský, Klemensova 8, 813 61 Bratislava
24. Mesto Žilina, SÚ, referát ŠSÚ-doprava
25. Mesto Žilina, odbor správy verejného priestranstva a životného prostredia
26. ŽSR GR Odbor expertízy, Klemensova 8, 813 61 Bratislava 1
27. Ministerstvo dopravy a výstavby SR, sekcia železničnej dopravy a dráh, odbor dráhový stavebný úrad, Nám. slobody 6, 810 05 Bratislava
28. Mesto Žilina – ORPAI
29. Mesto Žilina- odbor právny, majetkový a VO
30. Obec Porúbka – starosta obce
31. spis

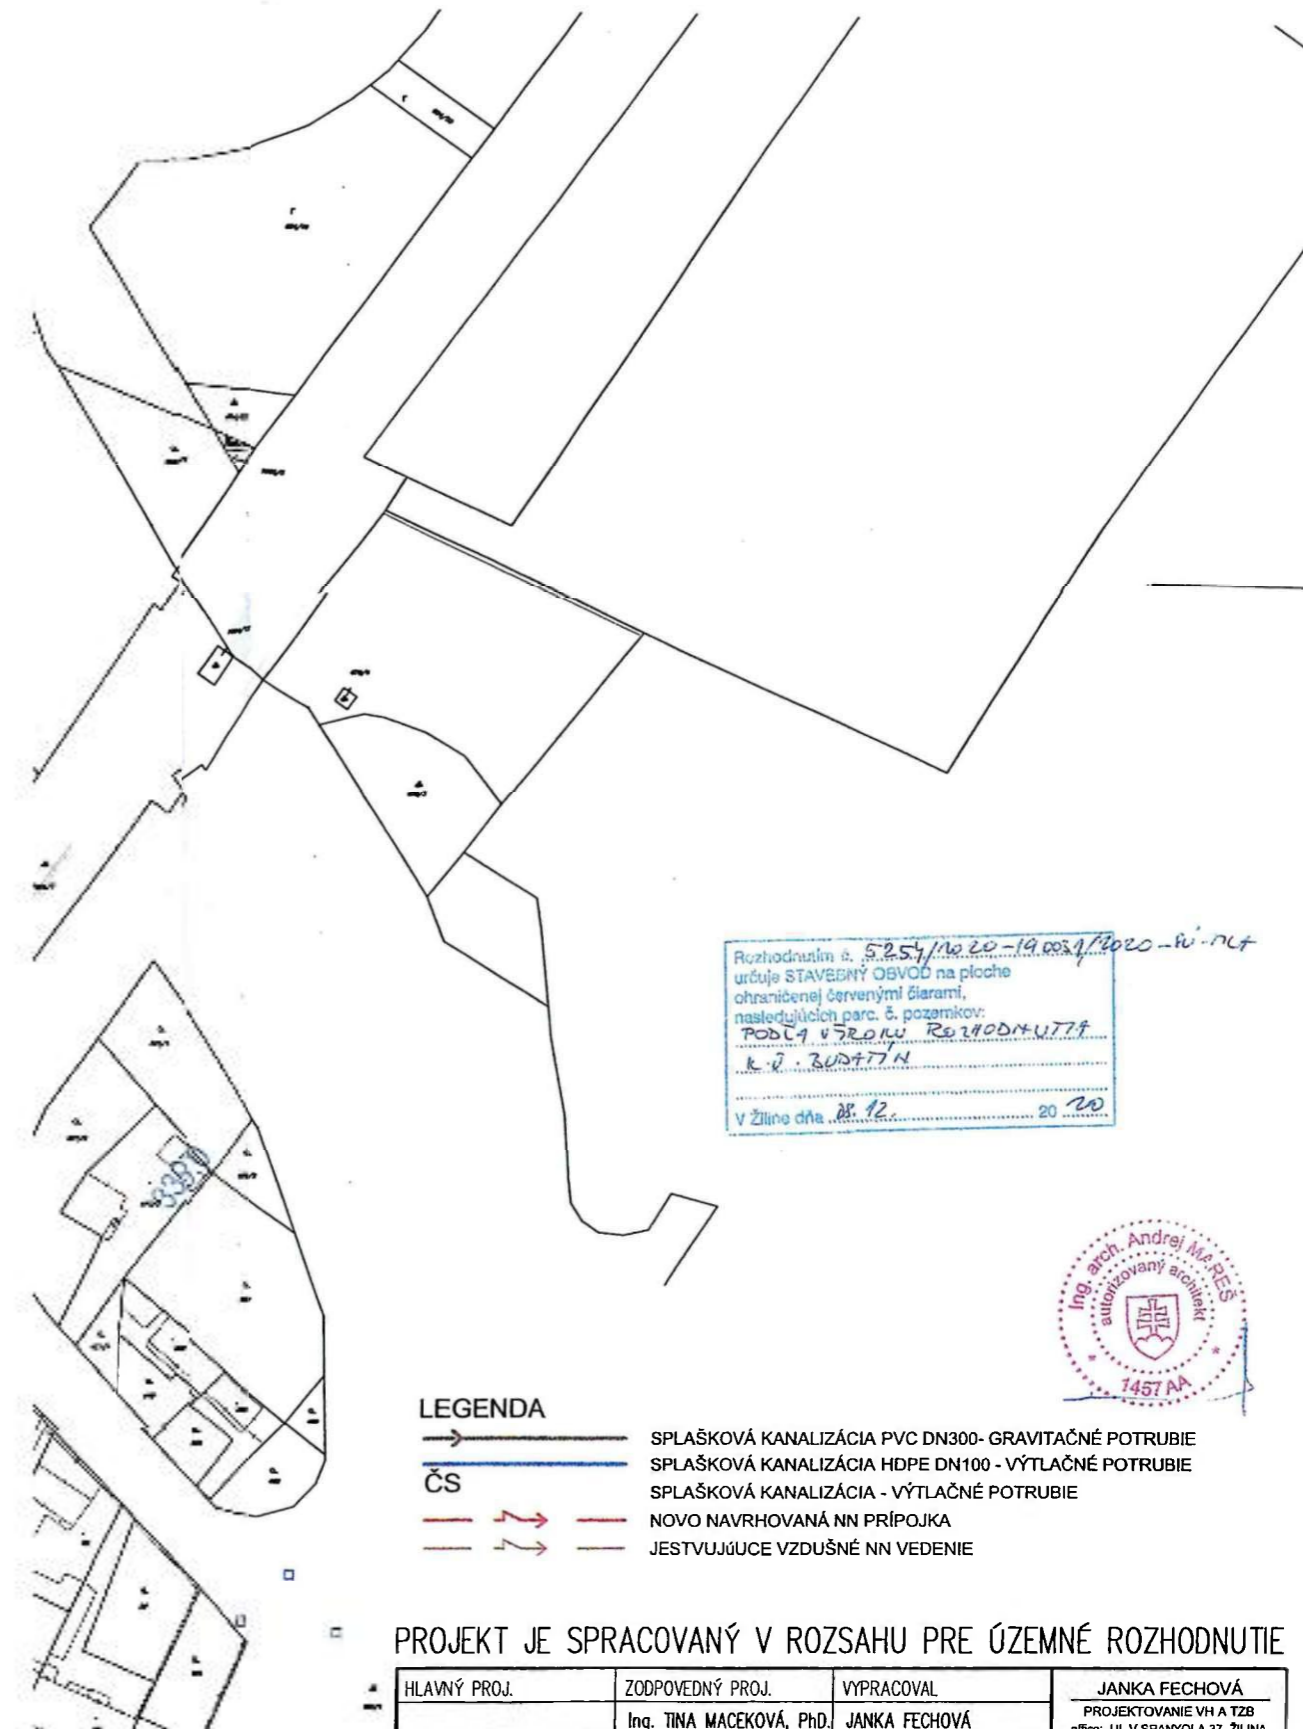

Rozhodnutím č. 5257/No 20-19.003.9/2020-ú-017  
 určuje STAVEBNÝ OBVOD na ploche  
 ohraničenej červenými čiarami,  
 nasledujúcich parc. č. pozemkov:  
 Podľa úradu Rozhodnutia  
 k.ú. BUDAŤÍN  
 V Žilino dňa 28. 12. 2020

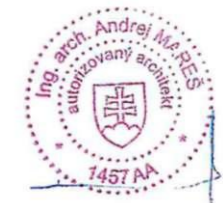

- LEGENDA**
- SPLAŠKOVÁ KANALIZÁCIA PVC DN300- GRAVITAČNÉ POTRUBIE
  - SPLAŠKOVÁ KANALIZÁCIA HDPE DN100 - VÝTLAČNÉ POTRUBIE
  - ČS SPLAŠKOVÁ KANALIZÁCIA - VÝTLAČNÉ POTRUBIE
  - NOVO NAVRHOVANÁ NN PRÍPOJKA
  - JESTVUJÚCE VZDUŠNÉ NN VEDENIE

**PROJEKT JE SPRACOVANÝ V ROZSAHU PRE ÚZEMNÉ ROZHODNUTIE**

HLAVNÝ PROJ.	ZODPOVEDNÝ PROJ.	VYPRACOVAL	JANKA FECHOVÁ	
	Ing. TINA MACEKOVÁ, PhD.	JANKA FECHOVÁ	PROJEKTOVANIE VH A TZB office: UL.V.SPANYOLA 37, ŽILINA e-mail: jankafechova@gmail.com mobil: 0907 104 601 0902 906 492	
INVESTOR: Mesto Žilina, Námestie obetí komunizmu 1, 011 31 Žilina				
STAVBA	Rozšírenie kanalizácie – Budatín, ul. Na starej hradskej, Záhradná, K múzeu, Do parku č.parc.: 4/1, 996/49, 970, 971, 972, 973, 968/1, 968/2, 968/3, 1004/8, 1004/1, 1004/2, 1004/3, 1004/9, 965, 969, 966/1		PROJ.STUPEŇ	DUR
			DÁTUM	09/2019
			<b>KANALIZÁCIA</b>	
VÝKRES	SITUÁCIA		MIERKA	Č.VÝKRESU
			1:1000	1