

## OBEC PORÚBKA

### Stavebný úrad

Rajecká cesta 29, 013 11 Lietavská Lúčka

Č.s.: 10610/2020-190871/2020-SÚ-MLA

Žilina: 14.12.2020

## OZNÁMENIE

### O ZMENE A DOPLNENÍ PODKLADOV PRE VYDANIE ROZHODNUTIA

Dňa 01.06.2020 bolo začaté správne konanie vo veci vydania územného rozhodnutia na stavbu:

**Rekonštrukcia ul. Uhoľná, Žilina**  
**SO 01 Komunikácie a terénne úpravy**  
**SO 02 Prekládka osvetlenia**  
**SO 03 Oplotenie**

(ďalej len "stavba") na pozemku register "C" parc. č. 3271/1, 3271/7, 3272/3, 3272/13, 5772/1, 5772/2, 6016 KN v katastrálnom území Žilina.

Obec Porúbka - Stavebný úrad, (ďalej len "stavebný úrad") ako stavebný úrad príslušný podľa § 119 ods.3 zákona č. 50/1976 Zb. o územnom plánovaní a stavebnom poriadku (stavebný zákon) v znení neskorších predpisov (ďalej len "stavebný zákon") a zákona č.416/2001 Z.z. o prechode niektorých pôsobností z orgánov štátnej správy na obce a vyššie územné celky, posudzuje návrh navrhovateľa:

**Mesto Žilina, IČO 00321796, Námestie obetí komunizmu 1, 011 31 Žilina**

na vydanie územného rozhodnutia o umiestnení hore uvedenej stavby.

Dňa 20.07.2020 pod č. sp. 10610/2020-160474/2020-SU -MLA bolo oznámené začatie územného konania na predmetnú stavbu. V konaní vzniesli námietky Železnice SR, GR odbor investorský, a Železnice SR, GR, odbor expertízy, na základe ktorých navrhovateľ doplnil dňa 04.12.2020 upravenú situáciu osadenia stavby. Stavebný úrad v súlade s § 33 ods. 2 zákona č. 71/1967 Zb. o správnom konaní ( správny poriadok) dáva účastníkom konania a dotknutým orgánom možnosť, aby v záujme ochrany svojich práv a právom chránených záujmov pred vydaním rozhodnutia vo veci si uplatnili právo nahliadnuť do doplneného podkladu a právo vyjadriť sa k nemu, alebo navrhnúť jeho doplnenie v lehote do

**7 pracovných dní odo dňa doručenia tohto oznámenia.**

Účastníci konania môžu nahliadnuť do podkladov rozhodnutia na Mestskom úrade Žilina, Námestie obetí komunizmu 1, 011 31 Žilina.

Počas obdobia, kedy je v Slovenskej republike vyhlásená mimoriadna situácia a súčasne núdzový stav v súvislosti s ochorením COVID-19, je potrebné v maximálnej miere obmedziť osobné kontakty osôb a dodržiavať Opatrenia Úradu verejného zdravotníctva Slovenskej republiky pri ohrození verejného zdravia zverejnené na webovom sídle Úradu verejného

**Doručí sa:**

- **účastníkom konania, ktorých vlastnícke alebo iné práva k pozemkom alebo stavbám, ako i k susedným pozemkom a stavbám môžu byť v tomto konaní priamo dotknuté sa doručuje verejnou vyhláškou v zmysle § 36 ods.4 stavebného zákona – líniová stavba**

Na vedomie

1. Mesto Žilina, Námestie obetí komunizmu 1, 011 31 Žilina
2. Replast Spol.s r.o., Uhoľná 4, 010 01 Žilina
3. SR-Železnice Slovenskej republiky, Klemensova 8, 813 61 Bratislava
4. Mesto Žilina, SÚ, referát ŠSÚ-doprava
5. Mesto Žilina, SÚ, referát špeciálneho stavebného úradu - životné prostredie
6. Mesto Žilina, Odbor správy verejného priestranstva a ŽP
7. SPP-distribúcia, a.s., Mlynské nivy 44/b, 825 11 Bratislava 26
8. SSD,a.s., Pri Rajčianke 2927/8, 010 47 Žilina
9. SEVAK, a.s., Bôrická cesta súp. č. 1960, 010 57 Žilina
10. Slovak Telekom, a.s., Bajkalská 28, 817 62 Bratislava
11. UPC Broadband Slovakia s.r.o., Ševčenkova 36, 851 01 Bratislava
12. Žilinská teplárenská, a.s., Košická 11, 011 87 Žilina
13. Žilinské komunikácie, akciová spoločnosť, Vysokoškolákov 2, 010 08 Žilina
14. Siemens, s.r.o., J. M. Hurbana súp. č. 21
15. Michlovský spol. s.r.o., Zvolenská cesta 21, 974 05 Banská Bystrica
16. OR HaZZ, Námestie požiarnikov súp. č. 1, 010 01 Žilina
17. Centrum podpory Banská Bystrica Ministerstvo vnútra SR, odd. telekomunikačných slu, 9. mája, 974 86 Banská Bystrica
18. Energotel s.r.o., Prevádzka Žilina, Jána Milca súp. č. 44, 010 01 Žilina
19. SITEL s.r.o., Zemplínska 6, 040 01 Košice
20. Okresný úrad Žilina, Odbor starostlivosti o životné prostredie, úsek štátnej vodnej správy, Vysokoškolákov 8556/33B, 010 08 Žilina
21. Okresný úrad Žilina, odbor starostlivosti o životné prostredie, štátna správa v odpadovom hospodárstve, Vysokoškolákov 8556/33B, 010 08 Žilina
22. DPMŽ s.r.o., Kvačalova 2, 011 40 Žilina
23. BYTTERM, a.s., Saleziánska 4, 010 77 Žilina
24. ŽSR GR Odbor expertízy, Klemensova 8, 813 61 Bratislava 1
25. ŽSR- Generálne riaditeľstvo, Odbor investorský, Klemensova 8, 813 61 Bratislava
26. Reming Consult, a.s., pracovisko Žilina, Na bráne 4, 010 01 Žilina
27. ŽSR , Oblastné riaditeľstvo, ul. 1. mája 34, 010 01 Žilina
28. Ministerstvo dopravy a výstavby SR, Sekcia železničnej dopravy a dráh, odbor dráhový stavebný úrad, Nám. slobody č. 6, 810 05 Bratislava
29. Mesto Žilina- ORPaI, Námestie Obetí komunizmu 1, 010 31 Žilina
30. Obec Porúbka – starosta obce
- 31.spis

zdravotníctva SR <https://www.uvzsr.sk/>. Vzhľadom na uvedené je preto možné nahliadnuť do podkladov rozhodnutia nasledovným spôsobom:

- Deň vopred oznámiť nahliadnutie na telefónnom čísle 041/7063240, 041/7063529 alebo e-mailom na [kc\\_stavebne@zilina.sk](mailto:kc_stavebne@zilina.sk), [martina.mikulikova@zilina.sk](mailto:martina.mikulikova@zilina.sk).
- Písomné námietky a pripomienky je možné podávať osobne na podateľňu Mestský úrad v Žiline, Námestie obetí komunizmu 1, 011 31 Žilina a to v čase od 8:00 hod. do 14:00 hod. (Po, Ut, Št, Pia), v čase od 8:00 hod. do 16:00 hod. (Str) alebo poštou.
- Pri vyššie uvedenej komunikácii je nutné uvádzať číslo spisovej značky 16032/2020.

UPOZORNENIE: Pri nazeraní do spisu sú prítomné osoby povinné dodržiavať Opatrenia Úradu verejného zdravotníctva SR pri ohrození verejného zdravia, ktoré ukladajú okrem iného aj povinnosť prekrytia horných dýchacích ciest (nos, ústa) rúškom, respirátorom bez výdychového ventilu, šálom, či šatkou.

Ak si niektorý z účastníkov konania zvolí svojho zástupcu, tento zástupca musí predložiť písomnú plnú moc s podpisom toho účastníka konania, ktorý sa dal zastupovať.

K pripomienkam a námietkam, ktoré boli alebo mohli byť uplatnené v územnom konaní alebo pri prerokúvaní územného plánu zóny sa podľa § 61 ods. 1 stavebného zákona nebude prihliadať.

Ak si niektorý z účastníkov konania zvolí svojho zástupcu, tento musí predložiť písomnú plnú moc s podpisom toho účastníka konania, ktorý sa dal zastupovať.

Spojitý stavebný úrad  
Mestský úrad Žilina  
Stavebný úrad

121  
JUDr. Roman Dolejší, LL.M.  
vedúci stavebného úradu

Tento dokument sa doručuje verejnou vyhláškou v zmysle § 36 ods.4 stavebného zákona v nadväznosti na § 26 ods.1, 2 zákona č.71/1967 Zb. o správnom konaní (správny poriadok), v znení neskorších predpisov, a vyvesí sa na dobu 15 dní na úradnej tabuli a internetovej stránke správneho orgánu Mesta Žilina a Obce Porúbka. Posledný deň tejto lehoty je dňom doručenia.

Vyvesené dňa: 16.12.2020

Zvesené dňa: 31.12.2020

Pečiatka a podpis orgánu, ktorý potvrdzuje vyvesenie a zvesenie oznámenia na úradnej tabuli a internetovej stránke.

OBEC PORÚBKA  
Obecný úrad Porúbka  
013 11 Porúbka č. 29  
IČO: 00649214




*Handwritten signature of Ing. Ondrej Bronček*

**KS 2112 - Miestne komunikácie**

názov akcie	Rekonštrukcia ul.Uhoľná, Žilina		Ing. Ondrej Bronček Bajzova 28/28, 010 01 Žilina broncek.ondrej@gmail.com 0911 140 455	čís. sady	
názov objektu	Komunikácie a terénne úpravy	ved. projektant zodp. projektant	Ing. Ondrej Bronček Ing. Ondrej Bronček	dátum 04/2018	príloha doprava
názov výkresu	<b>SITUÁCIA</b>	vypracoval skupina	Ing. Ondrej Bronček DÚR	mierka 1 : 500	čís. výkresu 2
investor	Mesto Žilina, nám.obetí komunizmu 3350/1, 011 31 Žilina	zákaz. číslo		formát	A4

- LEGENDA - vodorovné dopravné značenie:**
- V6a Priechod pre chodcov 1x nový (vodorovná dopravná značka)
  - V6b Priechod pre chodcov s vodičím pásmom pre nevidiacich 2x nový (vodorovná dopravná značka)
  - V9a Smerové šípky 20x (vodorovná dopravná značka)
  - V1a Pozdĺžna súvislá čiara 52 m (vodorovná dopravná značka)
  - V2a Pozdĺžna prerušovaná čiara 285 m (vodorovná dopravná značka)
  - V4 Vodiaca súvislá čiara 400 m (vodorovná dopravná značka)
  - V4 Vodiaca prerušovaná čiara 204 m (vodorovná dopravná značka)
  - V13 Šikmé rovnobežné čiary 11 m2 (vodorovná dopravná značka)

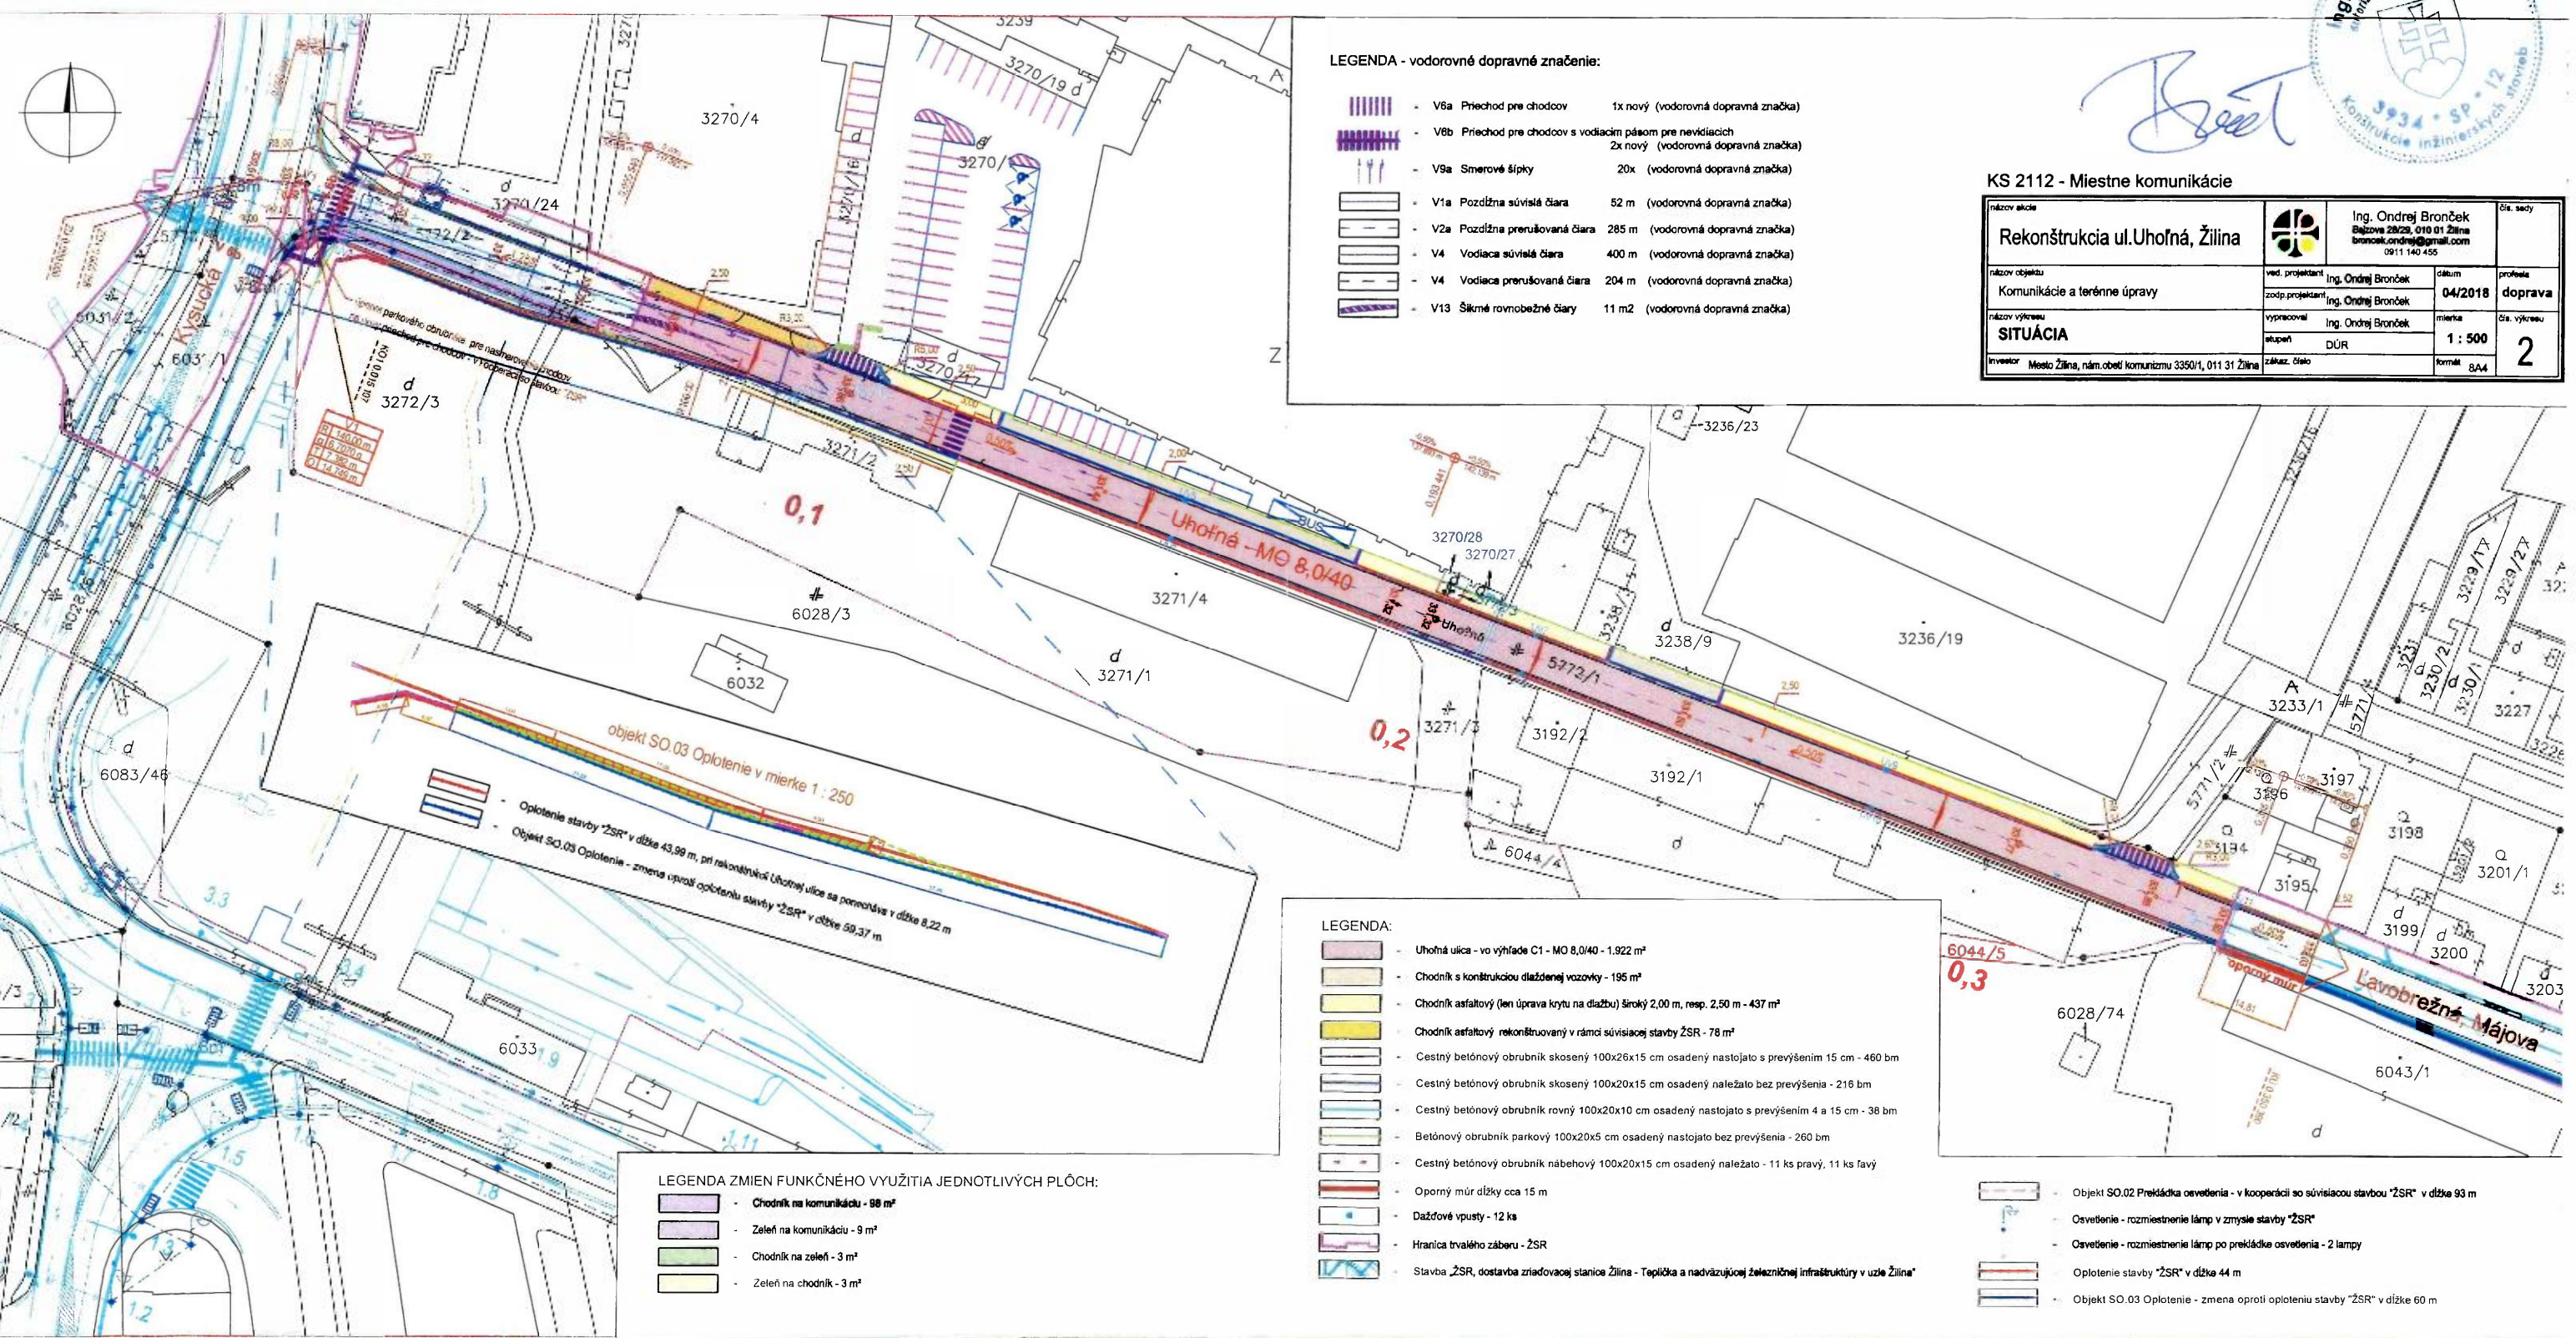

- LEGENDA ZMIEN FUNKČNÉHO VYUŽITIA JEDNOTLIVÝCH PLŔCH:**
- Chodník na komunikáciu - 98 m²
  - Zeleň na komunikáciu - 9 m²
  - Chodník na zeleň - 3 m²
  - Zeleň na chodník - 3 m²

- LEGENDA:**
- Uhoľná ulica - vo výhľade C1 - MO 8,0/40 - 1.922 m²
  - Chodník s konštrukciou dlaždenej vozovky - 195 m²
  - Chodník asfaltový (len úprava krytu na dlažbu) široký 2,00 m, resp. 2,50 m - 437 m²
  - Chodník asfaltový rekonštruovaný v rámci súvisiacej stavby ZSR - 78 m²
  - Cestný betónový obrubník skosený 100x26x15 cm osadený nastojato s prevýšením 15 cm - 460 bm
  - Cestný betónový obrubník skosený 100x20x15 cm osadený naležato bez prevýšenia - 216 bm
  - Cestný betónový obrubník rovný 100x20x10 cm osadený nastojato s prevýšením 4 a 15 cm - 36 bm
  - Betónový obrubník parkový 100x20x5 cm osadený nastojato bez prevýšenia - 260 bm
  - Cestný betónový obrubník nábehový 100x20x15 cm osadený naležato - 11 ks pravý, 11 ks ľavý
  - Oporný múr dĺžky cca 15 m
  - Dažďové vpusty - 12 ks
  - Hranica trvalého záberu - ZSR
  - Stavba ZSR, dostavba zriaďovacej stanice Žilina - Tepička a nadväzujúcej železničnej infraštruktúry v uzle Žilina

- Objekt SO.02 Prekážka osvetlenia - v kooperácii so súvisiacou stavbou ZSR v dĺžke 93 m
- Osvetlenie - rozmiestnenie lúčok v zmysle stavby ZSR
- Osvetlenie - rozmiestnenie lúčok po prekážke osvetlenia - 2 lúčok
- Oplatenie stavby ZSR v dĺžke 44 m
- Objekt SO.03 Oplatenie - zmena oproti oplateniu stavby ZSR v dĺžke 60 m