

OBEC PORÚBKA

Stavebný úrad

Rajecká cesta 29, 013 11 Lietavská Lúčka

Č.s.: 10178/2021-151518/2021-SÚ-ŠI

Žilina: 18.06.2021

OZNÁMENIE

O ZAČATÍ STAVEBNÉHO KONANIA

**Mesto Žilina, Námestie obetí komunizmu 1, 011 31 Žilina,
ktorého zastupuje PROMA INVEST s.r.o., Kuzmányho 8428/20A, 010 01 Žilina**

(ďalej len "stavebník") dňa 22.04.2021 podal žiadosť o vydanie stavebného povolenia na stavbu:

Prepojenie parkoviska ŽILPO na Obchodnú ulicu, Žilina

V rozsahu:

SO 606a-Preložka VO na stožiaroch trolejového vedenia

(ďalej len "stavba") na pozemku register "C" parc. č. 7636, 7897, 7898, 7926/1, 7930/35, 7930/52, 7930/78 v katastrálnom území Žilina. Uvedeným dňom bolo začaté stavebné konanie.

Stavba obsahuje:

Z dôvodu vybudovania novej príjazdovej komunikácie na parkovisko spoločnosti ŽILPO a Kaufland z Obchodnej ulice je nutné zabezpečiť osvetlenie tejto komunikácie.

Jestvujúce verejné osvetlenie na Obchodnej ulici a v križovatke ulíc Obchodná a Sv. Cyrila a Metoda je realizované svietidlami Streetlight 10 mini LED 70 W, ktoré sú umiestnené na výložníkoch verejného osvetlenia osadených na trakčných stožiaroch.

Existujúce verejné osvetlenie bude zdemontované v rozsahu v akom budú zdemontované trakčné stožiare na ktorých sú umiestnené svietidlá VO. Súčasťou demontáže budú svietidlá, výložníky, elektro výzbroj a káblové vedenie VO, ktoré bude pri zemných prácach spojených s rekonštrukciou križovatky obnažené. Celkovo bude zdemontovaných 7 ks svietidiel a 7 jednoramenných výložníkov.

Navrhované riešenie: V celom úseku úpravy komunikácií, kde dôjde k preložke trolejového vedenia a s ním spojenej výstavby nových trakčných stožiarov, je navrhované nové verejné osvetlenie, ktoré bude pozostávať zo svietidiel LED, výložníkov, elektro výzbroj e a nového káblového rozvodu. Svietidla budú umiestnené na výložníkoch votknutých do driekov trakčných stožiarov. Napájanie a ovládanie verejného osvetlenia zostáva nezmenené. Rozvod verejného osvetlenia bude káblovým vedením CYKY 4x16mm² z najbližšieho zostávajúceho osvetľovacieho stožiara. Sú navrhované svietidlá Streetlight 10 mini LED 70 W, ktoré korešpondujú s existujúcimi svietidlami. Osvetlenie priechodu pre chodcov na Obchodnej ulici je navrhované špeciálnymi svietidlami SITECO Streetlight 11 mini LED, 65,5 W, 4000K so špeciálnou optikou pre osvetlenie priechodov pre chodcov, ktoré sa osadia priamo na osvetľovacie stožiare nadzemnej výšky 6 m. Elektro výzbroj bude umiestnená v driekoch

trakčných a osvetľovacích stožiarov. Napájanie a ovládanie verejného osvetlenia zostáva nezmenené Rozvod verejného osvetlenia bude káblovým vedením CYKY 4x16 mm² z najbližšieho zostávajúceho osvetľovacieho stožiara. Navrhované trakčné stožiare sú nadzemnej výšky 8,5m. Umiestnenie svietidiel bude 10 m nad niveletou komunikácii. Umiestnenie svietidiel na osvetlenie priechodov pre chodcov bude vo výške 6 m. Výložníky a stožiare budú s povrchovou úpravou žiarovo-zinkované. Celkový inštalovaný a súčasný výkon sa zvýši o 0,262 kW.

Obec Porúbka - ako stavebný úrad príslušný podľa § 5 písm. a/1 zákona č. 608/2003 Z.z. o štátnej správe pre územné plánovanie, stavebný poriadok a bývanie a o zmene a doplnení zákona č. 50/1976 Zb. o územnom plánovaní a stavebnom poriadku v znení neskorších predpisov a § 119 ods.3 stavebného zákona (ďalej len "stavebný zákon") a zákona č.416/2001 Z.z. o prechode niektorých pôsobností z orgánov štátnej správy na obce a vyššie územné celky, v súlade s ustanovením § 61 ods. 1 stavebného zákona oznamuje začatie stavebného konania. Keďže pomery staveniska sú mu dobre známe a žiadosť poskytuje dostatočný podklad pre riadne a spoľahlivé posúdenie navrhovanej stavby, upúšťa v zmysle § 61 ods. 2 stavebného zákona od ústneho pojednávania a miestneho zisťovania.

Účastníci konania môžu svoje námietky a pripomienky podať do

7 pracovných dní odo dňa doručenia tohto oznámenia,

inak sa na ne nebude prihliadať. V zmysle § 61 ods.6 stavebného zákona dotknuté orgány sú povinné oznámiť svoje stanovisko v rovnakej lehote, v ktorej môžu uplatniť svoje námietky účastníci konania. Ak niektorý z orgánov štátnej správy potrebuje na riadne posúdenie dlhší čas, predlíži stavebný úrad na jeho žiadosť lehotu pred jej uplynutím. Ak dotknutý orgán, v určenej alebo predĺženej lehote neoznámí svoje stanovisko k povoľovanej stavbe, má sa za to, že so stavbou z hľadiska ním sledovaných záujmov súhlasí.

Účastníci konania môžu nahliadnuť do podkladov rozhodnutia (Mestský úrad Žilina, Námestie obetí komunizmu č.1, 011 31 Žilina, úradné dni Po a St 8:00 - 14:00).

UPOZORNENIE :

Nahliadanie do spisu bude umožnené pri dodržaní aktuálnych opatrení stanovených Ministerstvom zdravotníctva a Úradom verejného zdravotníctva SR v čase nahliadania do spisového materiálu.

Účastníci konania sa môžu pred vydaním rozhodnutia vyjadriť k jeho podkladom, prípadne navrhnúť ich doplnenie.

Písomné námietky a pripomienky je možné podávať osobne na podateľňu Mestský úrad v Žiline, Námestie obetí komunizmu 1, 011 31 Žilina alebo poštou na adresu uvedenú v záhlaví.

Účastníci konania sa môžu pred vydaním rozhodnutia vyjadriť k jeho podkladom, prípadne navrhnúť ich doplnenie.

V zmysle § 42 ods.5 stavebného zákona v odvolacom konaní sa neprihliada na námietky a pripomienky, ktoré neboli uplatnené v prvostupňovom konaní v určenej lehote, hoci uplatnené mohli byť.

K pripomienkam a námietkam, ktoré boli alebo mohli byť uplatnené v územnom konaní alebo pri prejednávaní územného plánu zóny sa podľa § 61 ods. 1 stavebného zákona nebude prihliadať.

Ak si niektorý z účastníkov konania zvolí svojho zástupcu, tento musí predložiť písomnú plnú moc s podpisom toho účastníka konania, ktorý sa dal zastupovať.

Spoločný stavebný úrad
Mestský úrad Žilina
Stavebný úrad



JUDr. Roman Dolejší, LL.M.
vedúci stavebného úradu

Tento dokument sa doručuje verejnou vyhláškou v zmysle § 36 ods 4 stavebného zákona v nadväznosti na § 26 ods.2 zákona č.71/1967 Zb. o správnom konaní (správny poriadok), v znení neskorších predpisov, a vyvesí sa na dobu 15 dní na úradnej tabuli a internetovej stránke správneho orgánu Obce Porúbka a Mesta Žilina. Posledný deň tejto lehoty je dňom doručenia.

Vyvesené dňa: 24.6.2021

Zvesené dňa: 08.07.2021

OBEC PORÚBKA
Obecný úrad Porúbka
013 11 Porúbka 2, 29
IČO: 00649240



Pečiatka a podpis orgánu, ktorý potvrdzuje vyvesenie a zvesenie oznámenia.

Doručí sa:

Účastníci

1. účastníkom konania, ktorých vlastnícke alebo iné práva k pozemkom alebo stavbám, ako aj k susedným pozemkom a stavbám môžu byť v tomto konaní priamo dotknuté sa doručuje rozhodnutie verejnou vyhláškou v zmysle § 61 ods.4 stavebného zákona - líniová stavba

Na vedomie

2. PROMA INVEST s.r.o., Kuzmányho 8428/20A, 010 01 Žilina - splnomocnenec
3. Mesto Žilina, Nám. obetí komunizmu s.č. 1, 011 31 Žilina
4. STAVOPROJEKT Poprad – Ing. Jozef Dobrotka, Levočská 866, 058 01 Poprad - projektant
5. SEVAK, a.s., Bôrická cesta súp. č. 1960, 010 57 Žilina
6. SPP-distribúcia, a.s., Mlynské nivy 44/b, 825 11 Bratislava 26

7. Stredoslovenská distribučná a.s., Pri Rajčianke súp. č. 2927/8, 010 47 Žilina
8. Žilinský samosprávny kraj, Komenského súp. č. 48, 011 09 Žilina
9. Žilinské komunikácie a.s., Vysokoškolákov súp. č. 2, 010 08 Žilina
10. Žilinská teplárenská, a.s., Košická súp. č. 11, 011 87 Žilina
11. RÚVZ Žilina, V. Spanyola 27, 011 71 Žilina
12. OR HaZZ, Námestie požiarnikov súp. č. 1, 010 01 Žilina
13. Orange Slovensko a.s., Metodova súp. č. 8, 821 09 Bratislava
14. O2 Slovakia, s.r.o., Einsteinova súp. č. 24, 851 01 Bratislava
15. Slovak Telekom, a.s., Bajkalská súp. č. 28, 817 62 Bratislava
16. Sitel s.r.o., Zemplínska 6, 040 01 Košice
17. Energotel a.s., Miletičova súp. č. 7, 821 08 Bratislava
18. KPÚ Žilina, Mariánske námestie č.19, 010 01 Žilina
19. UPC BROADBAND SLOVAKIA, s.r.o., Ševčenkova 36, 851 01 Bratislava
20. Žilinský VÚC - Odbor dopravy a komunikácií, Komenského súp. č. 48, 011 09 Žilina
21. OÚ Žilina, Odbor starostlivosti o ŽP - št. správa ochrany prírody a krajiny,
Vysokoškolákov 8556/33B, 010 08 Žilina
22. OÚ Žilina, Odbor starostlivosti o ŽP - št. vodná správa, Vysokoškolákov 8556/33B,
010 08 Žilina
23. OÚ Žilina, Odbor starostlivosti o ŽP, na úseku EIA, Vysokoškolákov 8556/33B,
010 08 Žilina
24. OÚ Žilina, Odbor starostlivosti o ŽP - št.správa v odpad. hospodárstve,
Vysokoškolákov 8556/33B, 010 08 Žilina
25. Ministerstvo vnútra SR , Centrum podpory Banská Bystrica, oddelenie
elektromunikačných služieb, Ul. 9.mája č. 1, 974 86 Banská Bystrica
26. Ministerstvo obrany SR, Agentúra správy majetku, Detašované pracovisko Stred, ČSA 7,
974 31 Banská Bystrica
27. BYTTERM, a.s., Saleziánska 4, 010 77 Žilina
28. Dopravný podnik mesta Žilina s.r.o., Kvačalova súp. č. 2, 011 40 Žilina
29. Útvar hlavného architekta Mesto Žilina, Horný Val 67, 010 01 Žilina
30. Mesto Žilina, Odbor správy verejného priestranstva a životného prostredia,
Verejné osvetlenie
31. Mesto - odbor riadenia projektov a investícií Mesto Žilina, Nám. obetí komunizmu s.č. 1,
011 31 Žilina
32. Mesto Žilina, Odbor právny, majetkový
33. Mesto Žilina, Stavebný úrad, referát špeciálneho stavebného úradu - doprava
34. Obec Porúbka, starosta obce
35. 2x spis


LEGENDA:

- projektované káblové vedenie CYKY-J 4x16 mm² - uložené v zemi
- projektovaný káblový priechod z rúr FXKVS Ø110
- projektovaný káblový priechod z rúr FXKVS Ø110 (súčasť SO 902a)
- P.1 číslo stožiaru - navrhované stožiare na osvetlenie priechodu pre chodcov
- ☉ projektovaný osvetľovací stožiar STK 60/60/3K12
- ☉ projektované svietidlo SITECO Streetlight 11 mini LED 65,5W, 4000K, CRI>=70, PC-R
- 1 číslo stožiaru - trakčné kombinované stožiare (súčasť SO 901)
- ☉ projektovaný trakčný kombinovaný stožiar (súčasť SO 901)
- ☉ projektovaný výložník VT 2R-15A-114
- ☉ projektované svietidlo SITECO Streetlight 11 mini LED 65,5 W, 4000K, CRI>=70
- 77/93 číslo stožiaru - existujúce trakčné kombinované stožiare
- ☉ existujúci trakčný kombinovaný stožiar
- ☉ projektovaný dvojramenný výložník VT 2R-15C
- ☉ projektované svietidlá SITECO Streetlight 11 mini LED 65,5 W, 4000K, CRI>=70
- ☉ existujúci trakčný kombinovaný stožiar
- ☉ existujúce svietidlo LED na výložníku

6

POZNÁMKA:

1. Pred zahájením akýchkoľvek zemných prác je nutné prizvať majiteľov existujúcich inžinierskych sietí k presnému vytýčeniu svojich vedení.
2. Výkopové práce realizovať ručne.

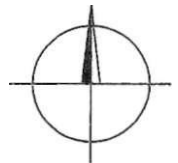

MENA	POPIS ZMENY	YPRACOVAL	KONTROLOVAL	DÁTUM
		PODPIS	PODPIS	

606a

PROJEKT PRE STAVEBNÉ POVOLENIE


Autor :		 Rašianske mýto 1/D 831 02 Bratislava tel.: 02 / 4403 3231 e-mail: delta@delta.sk	
d.projektant : ING.DOBROTKA	Vypracoval : ING.KOLADA <i>K. Kolada</i>		
dp.projektant : ING.KOLADA <i>K. Kolada</i>	Kreslil : ING.KOLADA <i>K. Kolada</i>		
lbor.projektant: ING.KOLADA <i>K. Kolada</i>	Kontroloval : ING.BÚTOROVÁ <i>B. Butorová</i>		
Zákazník: PROMA INVEST, s.r.o. ŽILINA		Dátum: 10/2020	
Názov stavby: PREPOJENIE PARKOVISKA ŽILPO NA OBCHODNÚ ULICU ŽILINA		Stupeň: P pre SP	
Stavebný objekt: SO 606a PRELOŽKA VO NA STOŽIAROCH TROLEJOVÉHO VEDENIA		Práca: Formát: -xA4	
Obsah: SITUÁCIA - MONTÁŽ		Č. akcie: 1913-02/20	Výkres: 3
Mierka: 1:500		Zmena:	

SÚSTAVA : 3/PEN

OCHRANNÉ OPATRENIA V Z

Ochrana pri poruche (ochrana
Základná ochrana (ochrana pre

PROSTREDIE V ZMYSLE STN

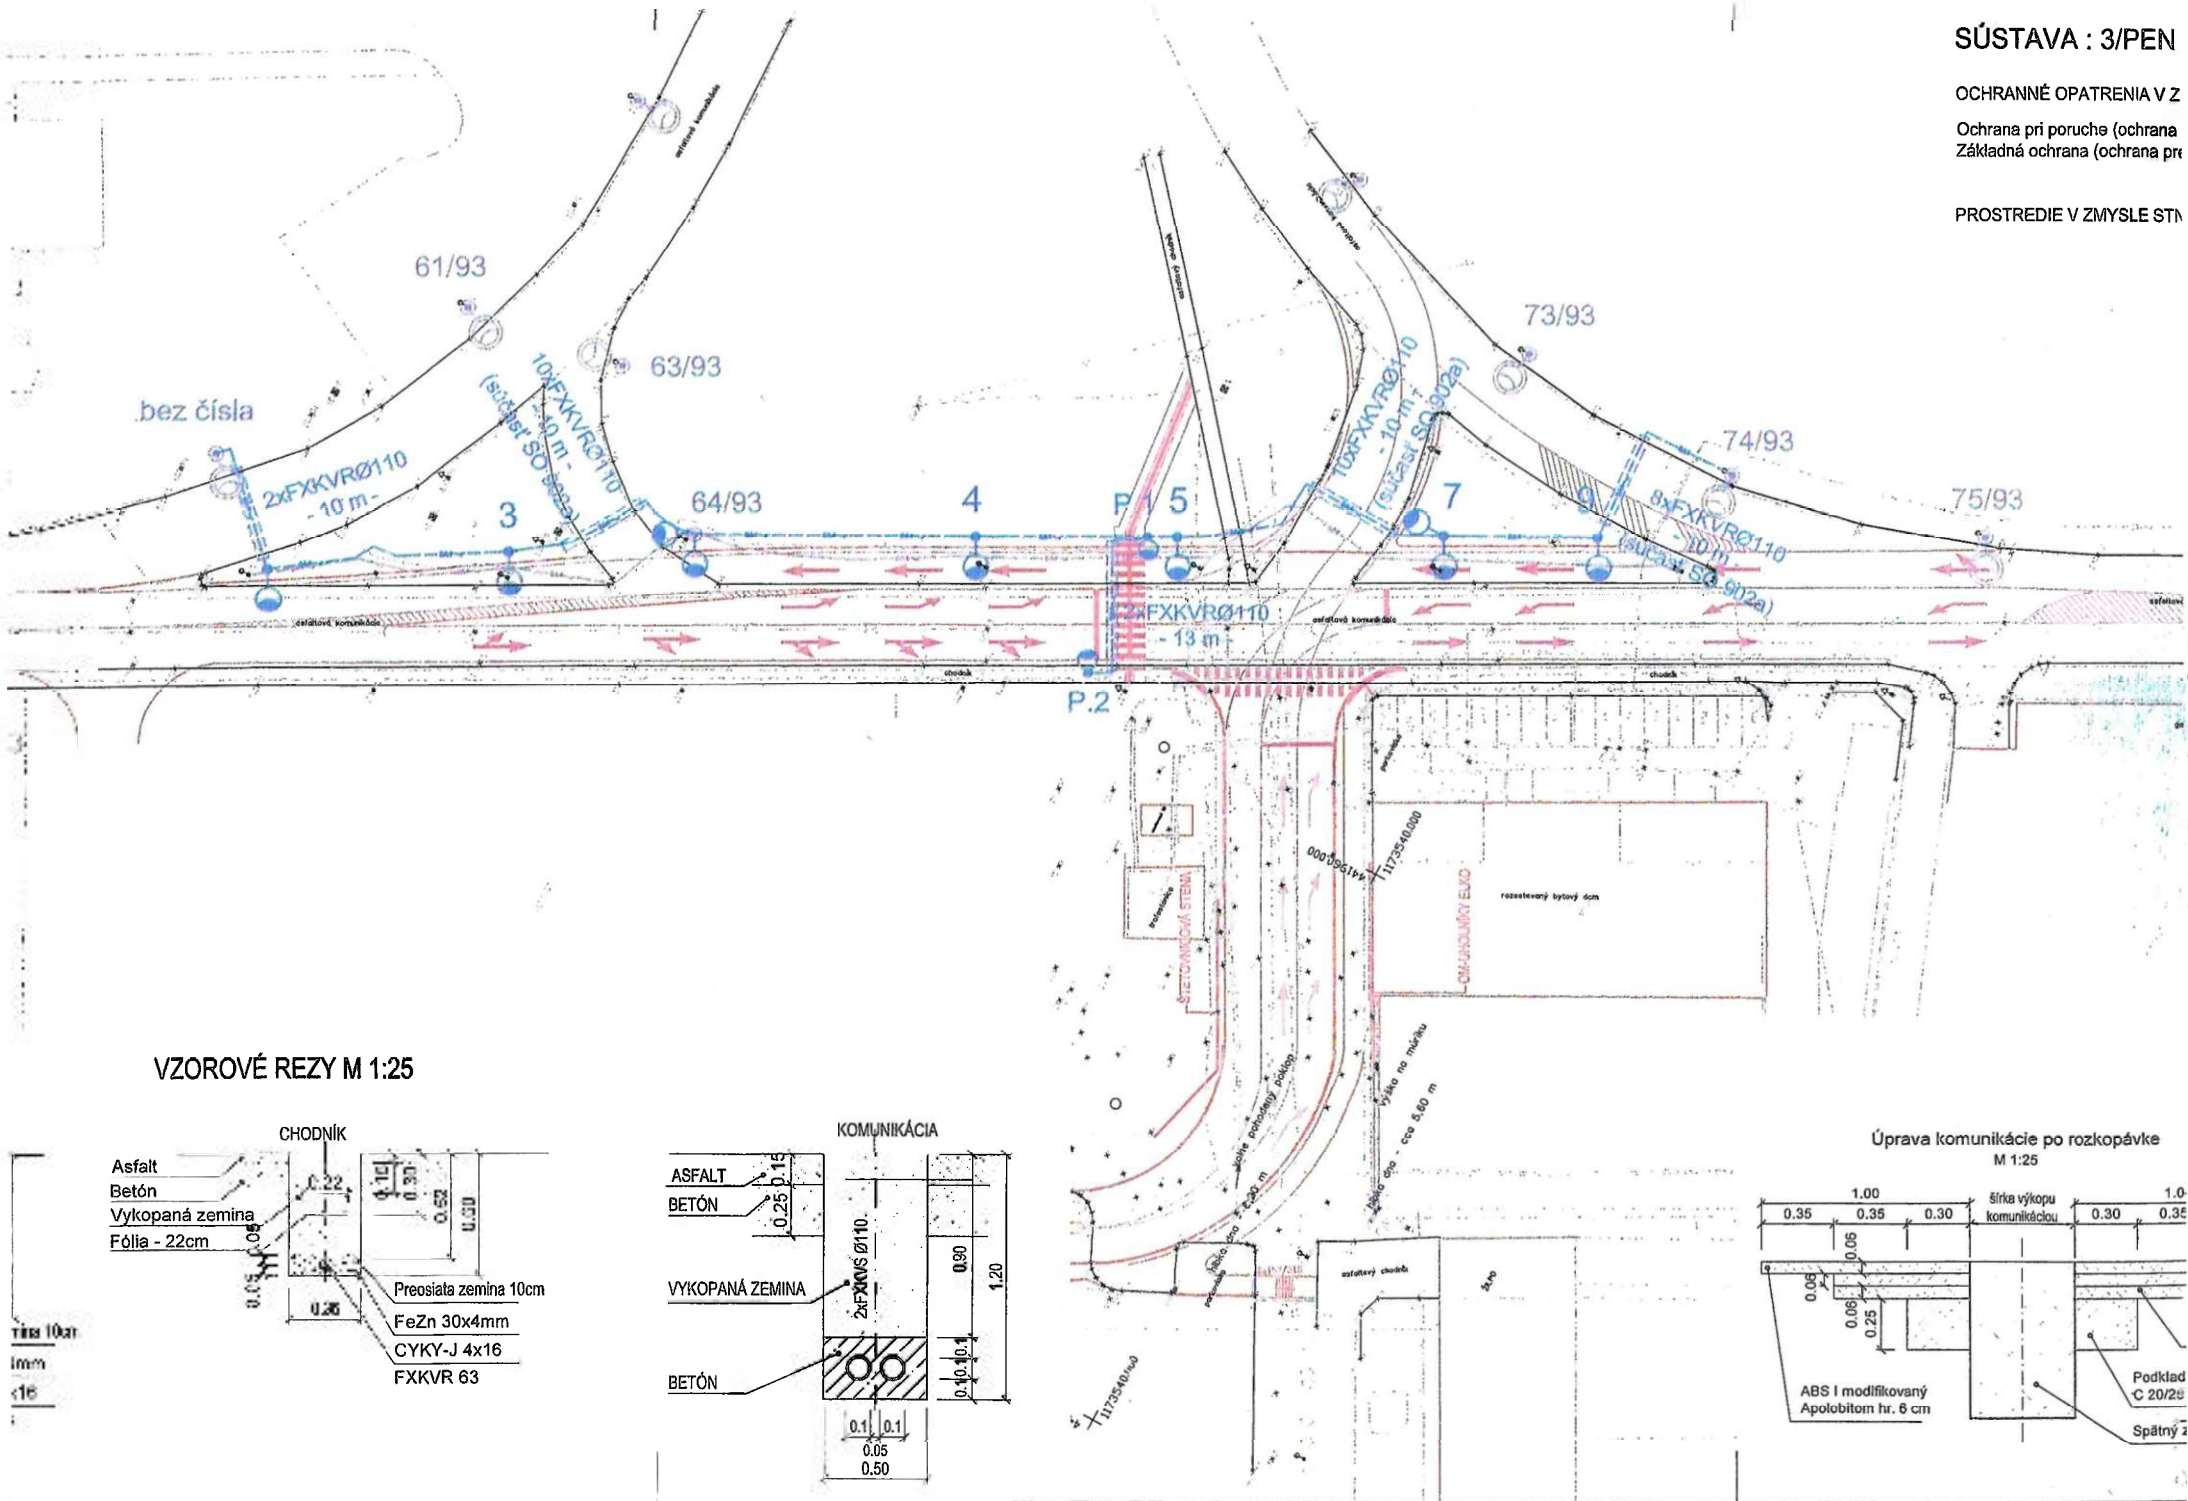

VZOROVÉ REZY M 1:25

