

OBEC PORÚBKA

Stavebný úrad

Rajecká cesta 29, 013 11 Lietavská Lúčka

Č.s.: 5209/2022-80341/2022-SÚ-OKU

Žilina: 13.04.2022

OZNÁMENIE O ZAČATÍ STAVEBNÉHO KONANIA

Mesto Žilina, Námestie obetí komunizmu 1, 011 31 Žilina

v zastúpení MEB architects, s.r.o., 916 11 Bzince pod Javorinou

(ďalej len "stavebník") dňa 07.03.2022 podal žiadosť o vydanie stavebného povolenia na stavbu:

Revitalizácia verejného priestranstva vnútrobloku na ul. Lichardova, Žilina - Hliny VIII

SO 03 Drobná architektúra a mobiliár

SO 04 Verejné osvetlenie

(ďalej len "stavba") na pozemku register "C" parc. č. 6163/1 v katastrálnom území Žilina. Uvedeným dňom bolo začaté stavebné konanie.

Stavba obsahuje:

SO 03 Drobná architektúra a mobiliár:

V parkovej časti vnútrobloku v nadväznosti na mlátové chodníčky v nikách je umiestnených 11 parkových lavičiek s operadlom bez podrúčok. Na hlavných peších ťahoch je navrhnutých celkovo 10 dlhých parkových lavičiek, bez operadla a bez podrúčok. Na zelenom námestí je navrhnutých 7 parkových lavičiek - typ plato s otvorom pre výsadbu stromu.

Pôdorysný tvar kontajnerového stojiska bude obdĺžnikový s rozmermi oceľovej nosnej konštrukcie schodiska 4,4x4,8m. Maximálna výška rámovej konštrukcie bude 2,756 m nad upraveným terénom a najvyššia hrana atiky bude vo výške 2,920 m. Strešná konštrukcia bude mať spád 4,6 °v priečnom smere stojiska. Stĺpy stojiska budú kotvené do betónových základových pätiiek cez oceľovú kotevnú platňu lepenými kotvami. Krytina kontajnerového schodiska bude z pozinkovaného trapézového plechu T35 a vlnami výšky 35 mm a s hrúbkou plechu 0,63 mm.

SO 04 Verejné osvetlenie:

Navrhované technické riešenie predpokladá vybudovanie šiestich kusov nových svietidiel verejného osvetlenia, ktoré budú umiestnené vedľa chodníkov a dva stožiare pre reflektory pre osvetlenie ihriska. Na každom stožiaru budú umiestnené dva reflektory. Napojenie nových svietidiel verejného osvetlenia bude z najbližšieho jestvujúceho svietidla verejného osvetlenia.

Osvetlenie chodníkov a oddychových plôch je riešené svietidlom SITECO, DL 30, 5X5132R1B08A4 s DALI predradníkom, ktoré budú osadené na stožiaru Stk 76/50/3 výšky 5 metrov. Stožiar bude zabetónovaný do základu do hĺbky minimálne 0,9 metra. Elektrická výzbroj stožiara pozostáva zo svorkovnice EKM 2051, poistky E14(DO01) a kábel CYJY-J

5x1,5 mm² (od svorkovnice po svietidlá). Napojenie vonkajšieho osvetlenia je káblom CYKY-J 4x10 mm². Osvetlenie hracej plochy multifunkčného ihriska je riešené svietidlami SITECO Floodlight 20 mini LED 5XA7672B2D4AC s DALI predradníkom, ktoré bude osadené na stožiar Stk 76/80/3K12 výšky 8 metrov s výložníkom K500/76. Stožiar bude zabetónovaný do základu do hĺbky min. 0,9 metra. Napojenie vonkajšieho osvetlenia je káblom CKY-J 4x10mm². Svietidlá sú napojené z príslušného RVO, ktorý obsahuje systém riadenia a monitorovania VO.

Obec Porúbka - ako stavebný úrad príslušný podľa § 119 ods.3 zákona č. 50/1976 Zb. o územnom plánovaní a stavebnom poriadku (stavebný zákon) v znení neskorších predpisov (ďalej len "stavebný zákon") a zákona č.416/2001 Z.z. o prechode niektorých pôsobností z orgánov štátnej správy na obce a vyššie územné celky, v súlade s ustanovením § 61 ods. 4 stavebného zákona oznamuje začatie stavebného konania. Keďže pomery staveniska sú mu dobre známe a žiadosť poskytuje dostatočný podklad pre riadne a spoľahlivé posúdenie navrhovanej stavby, upúšťa v zmysle § 61 ods. 2 stavebného zákona od ústneho pojednávania a miestneho zisťovania.

Účastníci konania môžu svoje námietky a pripomienky podať do

7 pracovných dní od doručenia tohto oznámenia,

inak sa na ne nebude prihliadať. V zmysle § 61 ods.6 stavebného zákona dotknuté orgány sú povinné oznámiť svoje stanovisko v rovnakej lehote, v ktorej môžu uplatniť svoje námietky účastníci konania. Ak niektorý z orgánov štátnej správy potrebuje na riadne posúdenie dlhší čas, predlíži stavebný úrad na jeho žiadosť lehotu pred jej uplynutím. Ak dotknutý orgán, v určenej alebo predĺženej lehote neoznámí svoje stanovisko k povoloovanej stavbe, má sa za to, že so stavbou z hľadiska ním sledovaných záujmov súhlasí.

Účastníci konania môžu nahliadnuť do podkladov rozhodnutia (Mestský úrad Žilina, Námestie obetí komunizmu č.1, 011 31 Žilina, úradné dni Po a St 8:00 - 14:00).

Účastníci konania sa môžu pred vydaním rozhodnutia vyjadriť k jeho podkladom, prípadne navrhnúť ich doplnenie.

V zmysle § 42 ods.5 stavebného zákona v odvolacom konaní sa neprihliada na námietky a pripomienky, ktoré neboli uplatnené v prvostupňovom konaní v určenej lehote, hoci uplatnené mohli byť.

K pripomienkam a námietkam, ktoré boli alebo mohli byť uplatnené v územnom konaní alebo pri prejednávaní územného plánu zóny sa podľa § 61 ods. 1 stavebného zákona nebude prihliadať.

Ak si niektorý z účastníkov konania zvolí svojho zástupcu, tento musí predložiť písomnú plnú moc s podpisom toho účastníka konania, ktorý sa dal zastupovať.

Spoločný stavebný úrad
Mestský úrad Žilina
Stavebný úrad


JUDr. Roman Dolejší, LL.M.
vedúci stavebného úradu

Tento dokument sa doručuje verejnou vyhláškou v zmysle § 61 ods.4 stavebného zákona v nadväznosti na § 26 ods.1, 2 zákona č.71/1967 Zb. o správnom konaní (správny poriadok), v znení neskorších predpisov, a vyvesí sa na dobu 15 dní na úradnej tabuli a internetovej stránke správneho orgánu obce Porúbka a mesta Žilina. Posledný deň tejto lehoty je dňom doručenia.

Vyvesené dňa: 22.4.2022

Zvesené dňa: 06.05.2022

Pečiatka a podpis orgánu, ktorý potvrdzuje vyvesenie a zvesenie oznámenia na úradnej tabuli a internetovej stránke.

Doručí sa:

Účastníci

- účastníkom stavebného konania (§ 59 ods.1 stavebného konania) sa doručuje verejnou vyhláškou v zmysle § 61 ods. 4 stavebného zákona- líniová stavba)

Doručí sa:










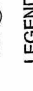
Účastníci

1. MEB architects, s.r.o., Hrubá strana 1535, 91611 Bzince nad Javorinou
2. Stredoslovenská distribučná, a.s., Pri Rajčianke 2927/8, 010 47 Žilina
3. BYTTERM a.s., Saleziánska 4, 010 77 Žilina
4. ELTODO SK a.s., Mokrán záhon 4, 821 04 Bratislava
5. O2 Slovakia s.r.o., Einsteinova súp. č. 24, 851 01 Bratislava
6. Žilinská univerzita v Žiline, Univerzitná súp. č. 8215/1, 010 26 Žilina
7. št. správa v odpad. hospodárstve Okresný úrad Žilina, Vysokoškolákov 8556/33B, 010 08 Žilina
8. OÚ OSŽP - odd. ochrany prírody a vybraných zložiek ŽP - štátna vodná správa, Vysokoškolákov 8556/33B, 010 08 Žilina
9. RÚVZ v Žiline, V. Spanyola 27, 011 71 Žilina
10. E.I.C. Engineering inspection company s.r.o., Volgogradská 8921/13, 080 01 Prešov














OBEC PORÚBKA
Obecný úrad Porúbka
013 11 Porúbka č. 2
IČO: 00649210



11. SPP-Distribúcia a.s., Mlynské nivy 44/b, 825 19 Bratislava 26
12. SEVAK a.s., Bôrická cesta 1960, 010 57 Žilina
13. Slovak Telekom, a.s., Bajkalská 28, 817 62 Bratislava
14. Žilinská teplárenská a.s., Košická súp. č. 11, 011 87 Žilina
15. Okresný dopravný inšpektorát Okresné riaditeľstvo policajného zboru v Žiline, Veľká Okružná 31, 010 75 Žilina
16. Orange Slovensko a.s., Metodova 8 súp. č. 8, 821 09 Bratislava
17. ÚHA mesta Žilina
18. Energotel a. s., Miletičová 7, 821 08 Bratislava
19. Mesto Žilina- Odbor spr. ver. priestranstva a ŽP, referát kvality ŽP
20. Mesto Žilina, odbor právny, majetkový a VO
21. Mesto Žilina, odbor riadenia projektov a investícií, Nám. obetí komunizmu súp. č. 1, 011 31 Žilina
22. Mesto Žilina, SÚ, referát špeciálneho SÚ - doprava
23. Mesto Žilina, verejné osvetlenie
24. Mesto Žilina, Stavebný úrad, referát špeciálneho stavebného úradu - životné prostredie
25. Okresný úrad Žilina - oddelenie ochrany prírody a vybraných zložiek, odbor starostlivosti o ŽP, Vysokoškolákov 8556/33B, 010 08 Žilina
26. UPC BROADBAND SLOVAKIA s.r.o., Ševčenkova súp. č. 36, 851 01 Bratislava
27. Obec Porúbka, starosta
28. 2x spis

LEGENDA

-  Riešené územie
-  Existujúce objekty - budovy
-  Existujúce konštrukcie
-  Nové navrhované konštrukcie
-  Terénne modelácie
-  Hranica sektora
-  Hranica sektora - búracie práce
-  Kontaktné stojisko
-  Existujúce svietidlo stožiarové
-  Nové svietidlo stožiarové parkové

LEGENDA INŽINIERSKÝCH SIETI

-  Verejný NTL plynovod DN 400 ochranné pásmo 4m od osi potrubia na obe strany
-  Verejný NTL plynovod DN 200 - zrušený
-  Verejný vodovod DN 100 - DN 200 ochranné pásmo 1,5m od kraja potrubia na obe strany
-  Verejná kanalizácia DN 300 ochranné pásmo 1,5m od kraja potrubia na obe strany
-  UK a TUV - sekundár (Bytterm) ochranné pásmo 1m od osi potrubia na obe strany
-  UK - primárne (Žilinská teplárenská) ochranné pásmo 1,5m od osi potrubia na obe strany
-  UPC ochranné pásmo 1m od kábla na obe strany
-  Telekomunikačné vedenie Energotel ochranné pásmo 0,5m od kábla na obe strany
-  Elektro NN ochranné pásmo 1m od kábla na obe strany
-  Orange ochranné pásmo 1m od kábla na obe strany
-  Telekom ochranné pásmo 1m od kábla na obe strany
-  Osvetlenie zemný kábel CYKY-J 4BX10mm ochranné pásmo 1m od kábla na obe strany
-  Napojenie nového osvetlenia zemný kábel CYKY-J 4x10 ochranné pásmo 1m od kábla na obe strany

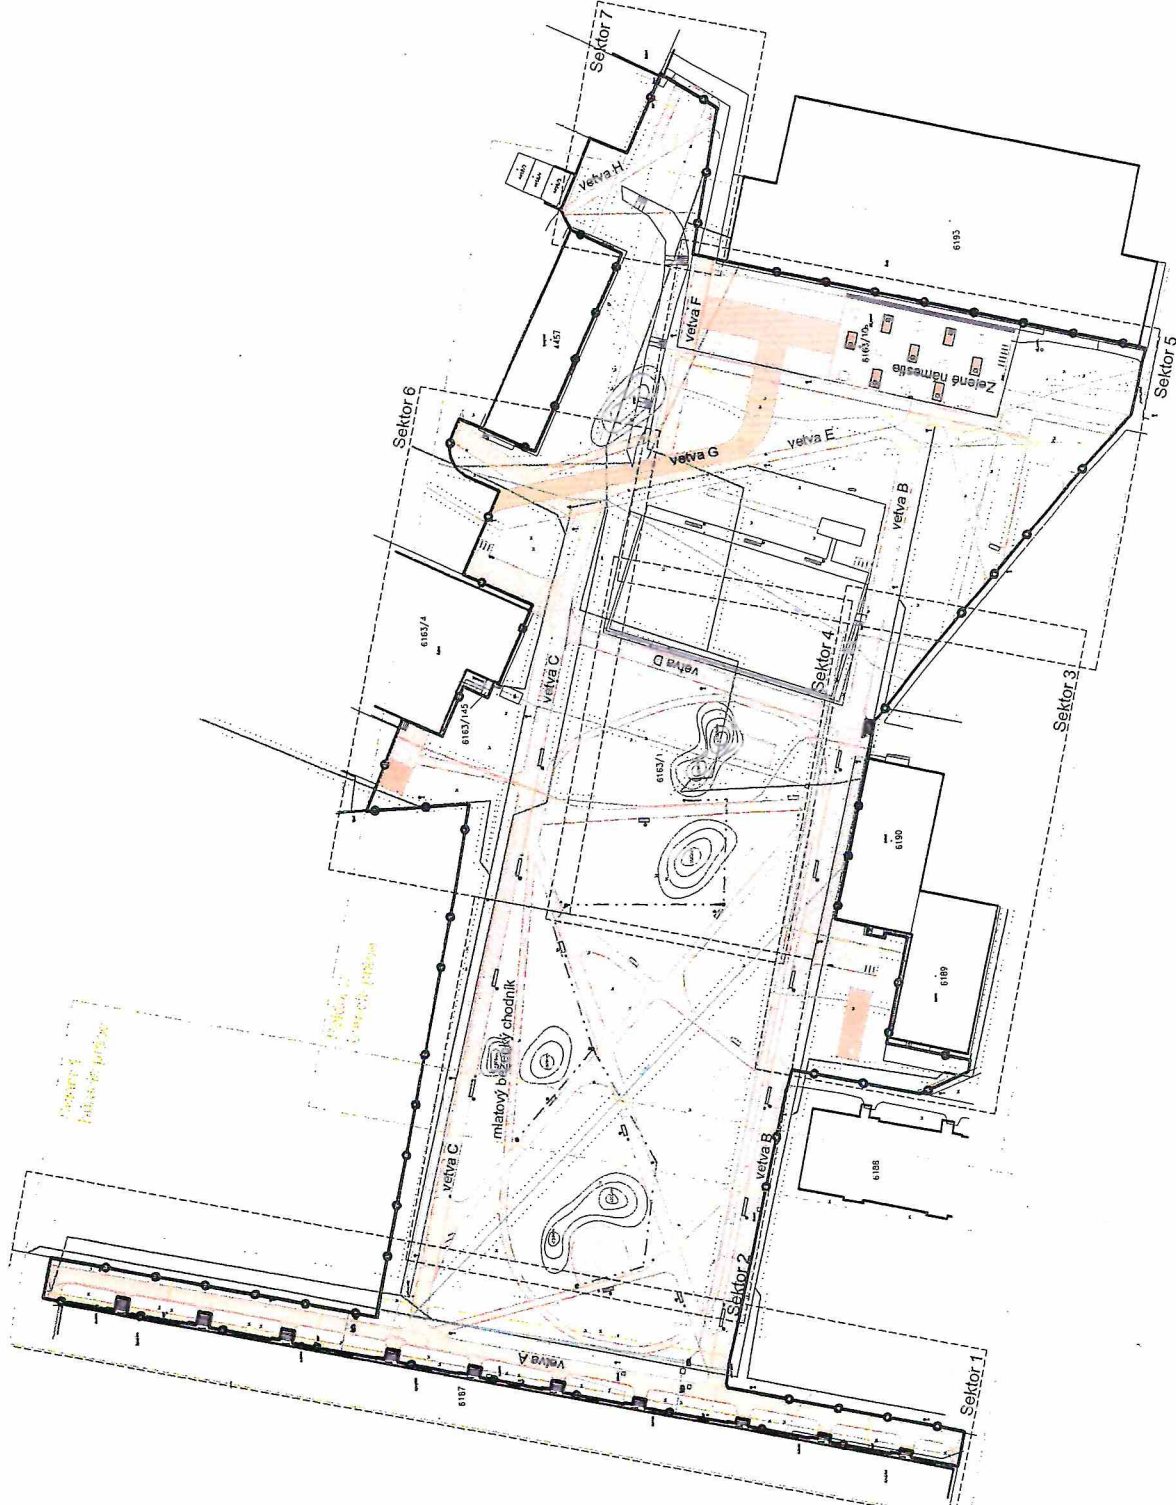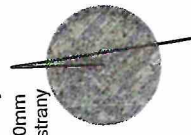

POZNÁMKY:

- PROJEKTOVÁ DOKUMENTÁCIA JE DUŠEVNÝM VLASTNÍCTVOM AUTORA A PODLEHA AUTORSKÉMU ZÁKONU č. 618/2003 Z.Z.
- KÓPIROVANIE, ROZMNOŽOVANIE A UPRAVOVANIE DIELA JE HRUBÝM PORUŠENÍM AUTORSKÉHO ZÁKONA II
- PROJEKTOVÁ DOKUMENTÁCIA NENAHRÁDZA DIELENSKÚ DOKUMENTÁCIU!
- PROJEKTOVÁ DOKUMENTÁCIA BOLA VYTVORENÁ V PROGRAME AUTODESK REVIT LT 2016 REG.Č. 828H1-G1A314-5504A
- PRED ZAHÁŔENÍM BÚRACÍCH PRÁČ JE NUTNÉ VYTYČENIE INŽINIERSKÝCH SIETI SPRÁVCAMI SIETÍ!!
- BÚRACIE PRÁČE V OCHRANNOM PÁSME INŽ. SIETI VYKONÁVAŤ RUČNĚ!
- MONTÁŽ A KOTVENIE HERŔNYCH PRVKOV MOBILIÁRU JE SÚČASŤOU DODÁVKY HERŔNYCH PRVKOV
- MONTÁŽ A KOTVENIE TYPOVÝCH PRVKOV MOBILIÁRU JE SÚČASŤOU DODÁVKY MOBILIÁRU
- PRI REALIZÁCIÍ IHRISKA DODRŽIAVAŤ ZÁSADY OCHRANY DREVÍN NA STAVENISKU.

<p>Obsah výkresu:</p> <p>Situácia</p>	
<p>INVESTOR: Mesto Žilina</p> <p>POZEMOK: parc.č. : 6163/1, 6163/10 k.ú. Žilina, okres Žilina</p> <p>Dátum: 07/2021</p> <p>Stupeň: SP</p> <p>Mierka: 1:900</p> <p>Výkres: 01</p> <p>Formát: A4</p>	<p>Projekt: Revitalizácia verejného priestoru vnútrobloku na ul. Lichardova, Žilina – Hlirny VIII</p> <p>ČASŤ: Sporné plochy, drobná architektúra a mobiliár</p> <p>AUTORI: Ing.arch. Eva Babuliaková Ing.arch. Matej Babuliak</p> <p>VYPRACOVAL: Ing.arch. Eva Babuliaková</p> <p>ZODPOVEDNÝ PROJEKTANT: Ing.arch. Eva Babuliaková Ind. Peter Mareta</p>

