

## OBEC PORÚBKA

### Stavebný úrad

Rajecká cesta 29, 013 11 Porúbka

Č.s.: 1104/2025-4485/2025-SÚ-CRD

Žilina: 28. 1. 2025

## OZNÁMENIE O ZAČATÍ STAVEBNÉHO KONANIA

**Mesto Žilina, Námestie obetí komunizmu 1, 011 31 Žilina, IČO: 00321796**

(ďalej len "stavebník") dňa 12.12.2024 podal žiadosť o vydanie stavebného povolenia na stavbu:

### **SO 03 Drobná architektúra a mobiliár, detské ihrisko**

(ďalej len "stavba") na pozemku registra "C" parc. č. 6623 v katastrálnom území Žilina. Uvedeným dňom bolo začaté stavebné konanie.

#### **Stavba obsahuje:**

- drobnú architektúru a mobiliár, ktorá rieši osadenie nového mobiliáru, ako sú - parkové lavičky, smetné koše, smetné koše pre separovaný odpad, smetné koše pre psie exkrementy, stojany na bicykle, informačnú tabuľu „zákaz vodenia psov" a detské ihrisko.

Detské ihrisko kompaktného obdĺžnikového tvaru s rozmermi 18 m x 9,5 m. Povrch ihriska bude tvoriť kôra. Skladba povrchu: kôra/štiepka fr. 20 mm - 80 mm, hr. 80 mm, geotextília 150g/m<sup>2</sup>, kamenivo fr. 4 mm -16mm, hr. 100 mm. Celková hrúbka skladby 180 mm. Na ihrisku je navrhnutých celkom 8 herných prvkov určených pre deti vo veku 1-12 rokov a to: hojdačky na pružine, reťazová dvojhojdačka, páková dvojhojdačka, herný domček so šmýkalkou a lanovou sieťou, balančné kolíky, kolotoč na sedenie a pieskovisko.

Osadenie a kotvenie herných prvkov bude do základových betónových pätiiek pôdorysného rozmeru 400 mm x 400 mm. Hĺbka základu sa líši vzhľadom na konkrétne herné prvky.

Súčasťou ihriska bude aj jeden existujúci strom. V prípade, že by došlo k poškodeniu dreveniny, je vykonávateľ stavebných resp. výkopových prác povinný prizvať zástupcu investora povereného konať vo veciach týkajúcich sa zelene a zabezpečiť okamžité odborné ošetrenie dreveniny. Ak strom rastie v nespevnenom teréne, môže sa minimálne jedno vegetačné obdobie pred realizáciou výkopu vybudovať koreňová clona. Jej hĺbky závisí od hĺbky prekorenenia, nesmie presiahnuť 1,5 m - 2,0 m, vo vzdialenosti 30 cm pred plánovaným výkopom sa ručne odstráni pôda. Strana budúceho výkopu sa odební priepustným debnením. Dno koreňovej clony sa vyplní hrubšou hlinitou pôdou. Vrchná cca 40 cm vrstva koreňovej clony sa vyplní odkopanou zeminou.

Obec Porúbka - Stavebný úrad (ďalej len "stavebný úrad") príslušný, podľa § 5 písm. a/l zákona č. 608/2003 Z.z. o štátnej správe pre územné plánovanie, stavebný poriadok a bývanie a o zmene a doplnení zákona č. 50/1976 Zb. o územnom plánovaní a stavebnom poriadku v znení neskorších predpisov a § 119 ods.3 stavebného zákona, v súlade s ustanovením § 61 ods. 1

stavebného zákona oznamuje začatie stavebného konania. Keďže pomery staveniska sú mu dobre známe a žiadosť poskytuje dostatočný podklad pre riadne a spoľahlivé posúdenie navrhovanej stavby, upúšťa v zmysle § 61 ods. 2 stavebného zákona od ústneho pojednávania a miestneho zisťovania. Účastníci konania môžu svoje námietky a pripomienky podať do

**7 pracovných dní odo dňa doručenia tohto oznámenia,**

inak sa na ne nebude prihliadať. V zmysle § 61 ods.6 stavebného zákona dotknuté orgány sú povinné oznámiť svoje stanovisko v rovnakej lehote, v ktorej môžu uplatniť svoje námietky účastníci konania. Ak niektorý z orgánov štátnej správy potrebuje na riadne posúdenie dlhší čas, predĺži stavebný úrad na jeho žiadosť lehotu pred jej uplynutím. Ak dotknutý orgán, v určenej alebo predĺženej lehote neoznámí svoje stanovisko k povoľovanej stavbe, má sa za to, že so stavbou z hľadiska ním sledovaných záujmov súhlasí.

Účastníci konania sa môžu pred vydaním rozhodnutia vyjadriť k jeho podkladom, prípadne navrhnúť ich doplnenie.

V zmysle § 42 ods. 4 stavebného zákona v odvolacom konaní sa neprihliada na námietky a pripomienky, ktoré neboli uplatnené v prvostupňovom konaní v určenej lehote, hoci uplatnené mohli byť.

K pripomienkam a námietkam, ktoré boli alebo mohli byť uplatnené v územnom konaní alebo pri prejednávaní územného plánu zóny sa podľa § 61 ods. 1 stavebného zákona nebude prihliadať.

Ak si niektorý z účastníkov konania zvolí svojho zástupcu, tento musí predložiť písomnú plnú moc s podpisom toho účastníka konania, ktorý sa dal zastupovať.

Spoločný stavebný úrad  
Mestský úrad Žilina  
Stavebný úrad



JUDr. Roman Dolejší, LL.M.  
vedúci stavebného úradu

Digitally signed by  
Ing. Dana Babálová  
Date: 2025.01.29  
08:51:21 +01'00'

**Tento dokument sa doručuje verejnou vyhláškou, z dôvodu veľkého počtu účastníkov konania, v zmysle §61 ods. 4 v nadväznosti na §26 zákona č.71/1967 Zb. o správnom konaní (správny poriadok), v znení neskorších predpisov, a vyvesí sa na dobu 15 dní na úradnej tabuli a internetovej stránke správneho orgánu Mesta Žilina a obce Porúbka, [www.zilina.sk](http://www.zilina.sk). Posledný deň tejto lehoty je dňom doručenia.**


Vyvesenie: 30.1.2025

OBEC PORÚBKA  
Obecný úrad Porúbka  
013 11 Porúbka č. 29  
IČO: 00649210



Zavesenie: 13.2.2025

OBEC PORÚBKA  
Obecný úrad Porúbka  
013 11 Porúbka č. 29  
IČO: 00649210

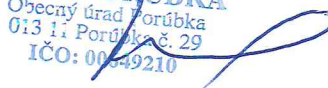

Pečiatka a podpis orgánu, ktorý potvrdzuje vyvesenie a zvesenie oznámenia na úradnej tabuli a internetovej stránke.


**Doručí sa:**

1. účastníkom stavebného konania sa doručuje verejnou vyhláškou, z dôvodu veľkého počtu účastníkov konania (§ 61 ods. 4 stavebného zákona).

**Na vedomie:**

2. E.I.C. Engineering inspection company s.r.o., Volgogradská 8921/13, 080 01 Prešov
3. Severoslovenské vodárne a kanalizácie, a. s., Bôrická cesta 1960/87, 010 57 Žilina
4. Slovak Telekom, a.s., Bajkalská 28, 817 62 Bratislava
5. Mesto Žilina, Námestie obetí komunizmu 3350/1, 011 31 Žilina
6. UPC BROADBAND SLOVAKIA, s.r.o., Ševčenkova 36, 851 04 Bratislava
7. OÚ Žilina, Odbor starostlivosti o ŽP - št. správa v odpad, hospodárstve, Vysokoškolákov 8556/33B, 010 08 Žilina
8. OÚ Žilina, Odbor starostlivosti o ŽP - št. správa ochrany prírody a krajiny, Vysokoškolákov 8556/33B, 010 08 Žilina
9. Žilinská univerzita v Žiline, Fakulta elektrotechniky a informačných technológií, Univerzitná 8215/1, 010 26 Žilina
10. Stredoslovenská distribučná, a.s., Pri Rajčianke 2927/8, 010 47 Žilina
11. SPP - distribúcia, a.s., Plátennícka 19013/2, 821 09 Bratislava
12. Regionálny úrad verejného zdravotníctva so sídlom v Žiline, Vojtecha Spanyola 1731/27, 010 01 Žilina
13. Ing. arch. Eva Babuliaková, Javorinská 14, 915 01 Nové Mesto nad Váhom - projektant
14. Mesto Žilina, Odbor správy verejného priestranstva a životného prostredia
15. Mesto Žilina, Odbor právny, majetkový a VO
16. Mesto Žilina, Odbor riadenia projektov a investícií
17. Mesto Žilina, Stavebný úrad, referát špeciálneho stavebného úradu - životné prostredie
18. Útvar hlavného architekta Mesto Žilina, Horný Val 67/24, 010 01 Žilina
19. Obec Porúbka - starosta obce
20. 2x spis



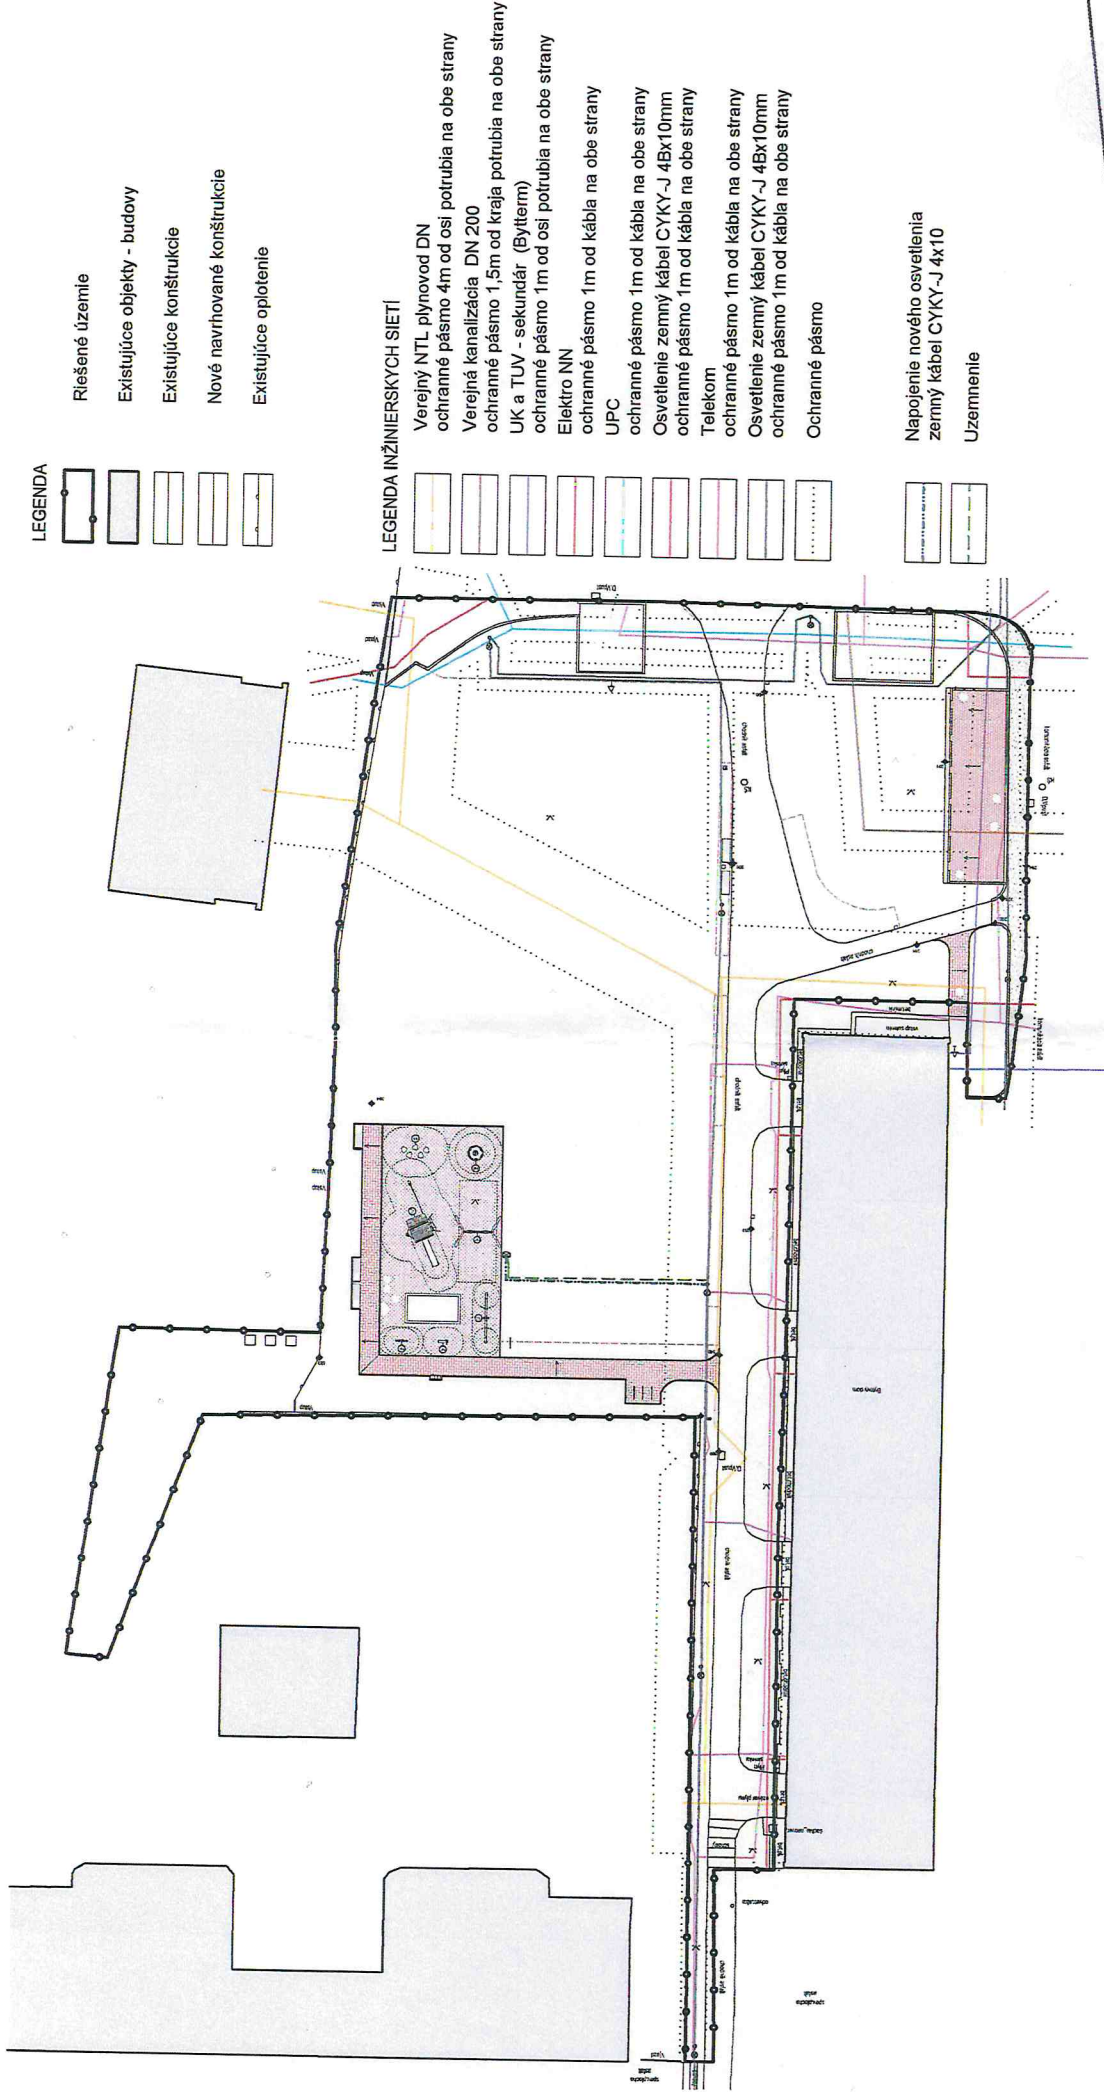

LEGENDA

- Riešené územie
- Existujúce objekty - budovy
- Existujúce konštrukcie
- Nové navrhované konštrukcie
- Existujúce oplotenie

LEGENDA INŽINIERSKÝCH SIETÍ

- Verejný NTL plynovod DN
- ochranné pásmo 4m od osi potrubia na obe strany
- Verejná kanalizácia DN 200
- ochranné pásmo 1,5m od kraja potrubia na obe strany
- UK a TUV - sekundár (Bytterm)
- ochranné pásmo 1m od osi potrubia na obe strany
- Elektro NN
- ochranné pásmo 1m od kábla na obe strany
- UPC
- ochranné pásmo 1m od kábla na obe strany
- Osvetlenie zemný kábel CYKY-J 4Bx10mm
- ochranné pásmo 1m od kábla na obe strany
- Telekom
- ochranné pásmo 1m od kábla na obe strany
- Osvetlenie zemný kábel CYKY-J 4Bx10mm
- ochranné pásmo 1m od kábla na obe strany
- Ochranné pásmo

Napojenie nového osvetlenia  
zemný kábel CYKY-J 4x10

Uzermenie

Situácia

Projekt: <b>Revitalizácia verejného priestoru vnútrobloku na ul. Čajkova, Žilina – Hliny IV- detské ihrisko</b>		Obsah výkresu: <b>Situácia</b>	
ČASŤ: <b>Architektúra - Detstské ihrisko</b>		INVESTOR:	Mesto Žilina
AUTORI:	Ing.arch. Eva Babuliaková Ing.arch. Matej Babuliak	POZEMOK:	parc.č. : 6612/1, 6622 k.ú. Žilina, okres Žilina
AUTORI US:	Ing.arch.Peter Nozval a kol.	Stupeň:	SP
DATEL:	Ing.arch. Eva Babuliaková	Dátum:	12/2024
ZODPOVEDNÝ PROJEKTANT:	Ing.arch. Eva Babuliaková 2237 AA	Mierka:	1:400
		Formát:	297x420
		Výška:	01

- POZNÁMKY:
- PROJEKTOVÁ DOKUMENTÁCIA JE DĽHŠÍM VLASTNÍCTVOM AUTORA A PODLEHA AUTORSKÉMU ZÁKONU č. 618/2003 Z.z.
  - KOPÍROVANIE, ROZMNOŽOVANIE A UPRAVOVANIE DIELA JE HRUBÝM PORUŠENÍM AUTORSKEHO ZÁKONA II
  - PROJEKTOVÁ DOKUMENTÁCIA NENAHRÁDZA DIELENSKÚ DOKUMENTÁCIU I
  - PROJEKTOVÁ DOKUMENTÁCIA BOLA VYTVORENÁ V PROGRAME AUTODESK REVIT LT 2016 REG.Č. 828H1-G1A314-5504A
  - PRED ZAHÁJENÍM BÚRACÍCH PRÁČ JE NUTNÉ VYTÝČENIE INŽINIERSKÝCH SIETÍ
  - BÚRACIE PRÁČE V OCHRANNOM PÁSME INŽ. SIETÍ VYKONÁVAŤ RÚČNE!
  - MONTÁŽ A KOTVENIE HERNYCH PRVKOV DETSKÝCH IHRISK JE SÚČASŤOU DODÁVKY HERNYCH PRVKOV
  - MONTÁŽ A KOTVENIE TYPOVÝCH PRVKOV MOBILÁRU JE SÚČASŤOU DODÁVKY MOBILÁRU
  - PRI REALIZÁCI IHRISKA DODRŽIŤ ZÁSADY OCHRANY DREVÍN NA STAVENISKU.
  - REALIZÁCIU PODĽOŽIA VYKONÁVAŤ V BLÍZKOSTI STROMOV VYDŮŠNÝMI RÝTLAMI

€0,000 = úroveň exist. vozovky = 352,46 podľa geodet. zamerania

