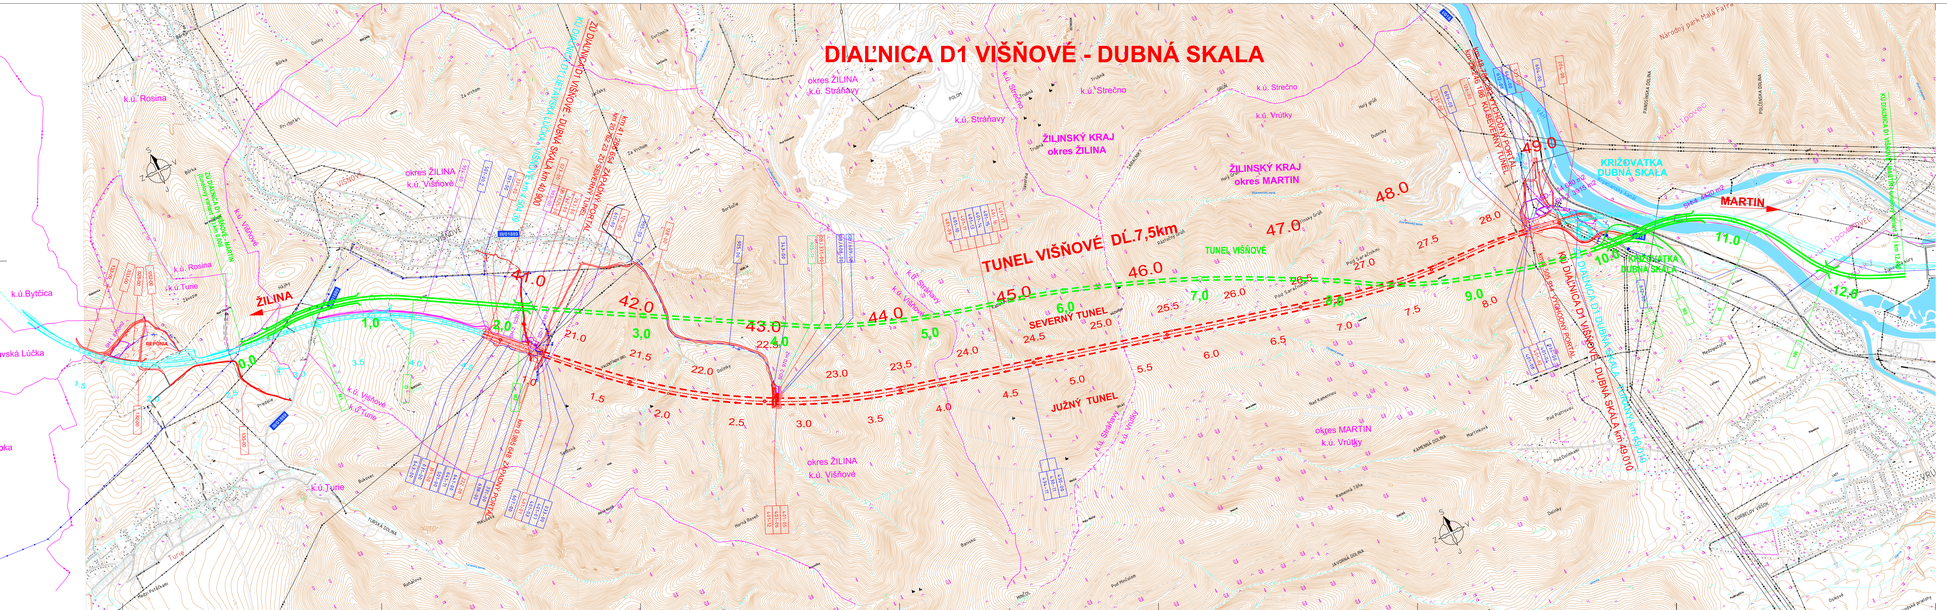

ZOZNAM ČASTÍ STAVBY - DSP

023-00 ZDRAVIE OBNCE Z DOČ. ZÁBERKY A REKULTIVÁCIA
025-00 DEPÓNIA ZP
035-00 VEGETAČNÉ ÚPRAVY DIAĽNICE D1
035-05 VEGETAČNÉ ÚPRAVY - ZÁPADNÝ PORTÁL TUNELA VIŠŇOVÉ
036-00 VEGETAČNÉ ÚPRAVY - VÝCHODNÝ PORTÁL TUNELA VIŠŇOVÉ
055-00 ÚPRAVA MELIORÁCIÍ K.Ú. LETANOVÁ LÚČKA
052-00 ÚPRAVA MELIORÁCIÍ K.Ú. TURIE
101-00 DIAĽNICA D1 OD KM 45,900 - 49,010
101-00/0 DIAĽNICA D1- ODVODŇOVACIA PREKOPÁVKA
125-00 ÚPRAVA CESTY I/18
126-00 PRÍSTUPOVÁ CESTA K VÝCHODNÉMU PORTÁLU
127-00 PRÍSTUPOVÁ CESTA K ZÁPADNÉMU PORTÁLU
128-00 PRÍSTUPOVÁ CESTA K VETRACEJ ŠACHTE
129-00 PRELOŽKA POZNÁ CESTY V KM 0,000
130-00 ÚPRAVA POZNÁ CESTY TURIE
132-00 ÚPRAVA POZNÁ CESTY KM 1,838 (ŠIGNÁ L.L. - VIŠŇOVÉ
133-00 ÚPRAVA POZNÁ CESTY KM 1,981-1,968 (ŠIGNÁ L.L. - VIŠŇOVÉ
203-00 PREPUST V KM 4,1230
204-00 MOST V MÁLOŽOVNÍ VÉTVE V2 NAD CESTOU I/18
222-00 ZÁRUBNÝ MÚR VPRAVO, KM 4,950-4,1775
301-00 HELIPORT LZS
335-00 OPLOTENIE DIAĽNICE
333-00 ÚPRAVA BEZMENNÉHO POTOKA KM 1,705 (ŠIGNÁ L.L. - VIŠŇOVÉ
363-00 ÚPRAVA BEZMENNÉHO POTOKA KM 4,1230
364-00 ÚPRAVA BEZMENNÉHO POTOKA PRI VETRACEJ ŠACHTE
TUNEL VIŠŇOVÉ - STAVEBNÁ ČASŤ
601-01 ZÁPADNÝ PORTÁL
601-02 VÝCHODNÝ PORTÁL
601-03 PORTÁLOVÁ BUDOVA ZP
601-04 PORTÁLOVÁ BUDOVA VP
601-05 VÝSTUPNE VETRACEJ ŠACHTY
601-06 BUDOVA VETRACEJ ŠACHTY
601-07 TUNEL V STAVEBNEJ JAME - ZP
601-08 TUNEL V STAVEBNEJ JAME - VP
601-09 RAZENIE TUNELA METH A PRIKÁMINE OSTENIE
601-10 PREDĺŽENIE TUNELA
601-11 PREVIESENIE CHODIEB
601-12 VETRANIE, VETRACIA ŠACHTA
601-13 ODVODNENIE - VÝSOVNÁ VODA
601-14 ODVODNENIE - HORNINOVÁ VODA
601-15 POŽIARNY VODOVOD
601-16 STAVEBNÉ ÚPRAVY
601-17 VÝZDVHA TUNELA
TUNEL VIŠŇOVÉ - TECHNOLOGICKÁ ČASŤ
628-01 OSVETLENIE TUNELA VRÁTANE PORTÁLOVÝCH ÚSEKOV
628-02 VZDUCHOTECHNIKA
628-03 ZÁSOBOVANIE ELEKTRICKOU VEĽKOU
628-04 RADIAČNÝ SYSTÉM ODPRAVY
628-05 RADIAČNÝ SYSTÉM TECHNOLOGIE VRÁTANE EZS
628-06 ELEKTRICKÁ POŽIARNA SIGNALIZÁCIA
628-07 SYSTÉM ÚSEKOVÉHO VOLANIA - SOS
628-08 UZATVÁRACÍ TELEVÍZNY OKRUH VRÁTANE VIDEODETEKCIE
628-09 RÁDIOVÉ SPOJENIE
628-10 EVAKUAČNÝ ROZHLAS
628-11 DISPEČERSKÝ TELEFÓN
628-12 SAMOREGULAČNÉ REDYDY
628-13 SYSTÉM UZEMNENIA A POSPÄĽNIANIA
628-14 SYSTÉM ÚSEKOVÉHO RIADENIA A PREMENNÉ
628-15 OPTICKÉ KABLE (NOTICE, ODBOCKY A ÚSEKY)
501-00 DAŽĎOVÁ KANALIZÁCIA DIAĽNICE
501-00.2 OBLIČOVACÍ KOMPLEX LÁPOR km 48,900
601-00 PRÍPOJKA NN PRE OBJ. LÁV.-NL1
608-00 PRÍPOJKA NN PRE POŽIARNU NÁDRŽ
609-00 VOMAĽIŠE ODVETLENIE PORTÁLOVÝCH BUDOV
610-00 PRÍPOJKA VN PRE TUNEL VIŠŇOVÉ ZP
612-00 PRÍPOJKA VN PRE TUNEL VIŠŇOVÉ VP
638-00 ÚPRAVA ZVN LEB-KV V KM 4,1263
663-00 INFORMAČNÝ SYSTÉM DIAĽNICE - STAVEBNÁ ČASŤ
663-00 INFORMAČNÝ SYSTÉM DIAĽNICE - SEMAFOROVÁ ČASŤ
663-00 TELEFÓNNA PRÍPOJKA PRE TUNEL ZP
663-00 TELEFÓNNA PRÍPOJKA PRE TUNEL VP
903-00 PRÍSTUPOVÁ CESTA NA SÚ KRIŽOVATKA KM 4,950-4,1230
904-00 PRÍSTUPOVÁ CESTA K DEPÓNII ZP
905-00 VN PRÍPOJKA K VETRACEJ ŠACHTE
905-11 TRANSFORMOVOŇA STANICA PRI VETRACEJ ŠACHTE
906-01 ÚPRAVA „ESTVLÚŽE" KOMUNIKÁCIE B/1989
906-02 ÚPRAVA „ESTVLÚŽE" KOMUNIKÁCIE B/1989
906-03 ÚPRAVA „ESTVLÚŽE" KOMUNIKÁCIE B/1992
906-02 ÚPRAVA „ESTVLÚŽE" KOMUNIKÁCIE I/18

ZOZNAM ČASTÍ STAVBY - EIA

D DIAĽNICA D1 KM 0,000-12,600
K KRIŽOVATKA DUBNÁ SKALA
M1 MOST POMOC ŠIGNÉ A CESTY B/1989 DĽŽKY 120m
M2 MOST POMOC ŠIGNÉ BEZMENNÉHO POTOKA DĽŽKY 96m
M3 MOST POMOC CESTY I/18 MC ŽELEZNIČNÍ ÚSEK DĽ. 180 A REKU VÁH DĽŽKY 660m
M4 MOST NAD ZP PRE CESTU B/1992 DĽŽKY 41m

D1 VIŠŇOVÉ - DUBNÁ SKALA

oznámenie o zmene navrhovanej činnosti

MAPOVÁ PRÍLOHA č. 2

SITUÁCIA NAVRHOVANEJ ČINNOSTI

M 1:10 000

LEGENDA:

- ÚSEK DIAĽNICE D1 VIŠŇOVÉ - DUBNÁ SKALA – ZMENA
- ÚSEK DIAĽNICE D1 VIŠŇOVÉ - DUBNÁ SKALA – TUNEL VIŠŇOVÉ - ZMENA
- KRIŽOVATKA DUBNÁ SKALA – ZMENA
- ÚSEK DIAĽNICE D1 LETANOVÁ LÚČKA – VIŠŇOVÉ
- ÚSEK DIAĽNICE D1 DUBNÁ SKALA – TURANY VO VÝSTAVBE
- ZÁKLADNÝ VARIANT DIAĽNICE D1 DOPRACANÝ V ZÁVEREČNOM STANOVISKU
- ZÁKLADNÝ VARIANT DIAĽNICE D1 – TUNEL VIŠŇOVÉ DOPRACANÝ V ZÁVEREČNOM STANOVISKU
- STAVEBNÉ DVORY (SZ), SKLÁDKY HUMUSU (SH) A PRÍSTUP NA STAVENISKO
- HRANICA OKRESOV
- HRANICA KATASTRÁLNYCH ÚZEMÍ