
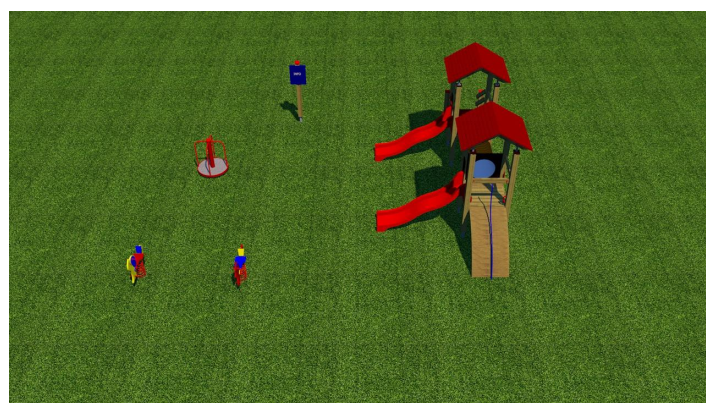
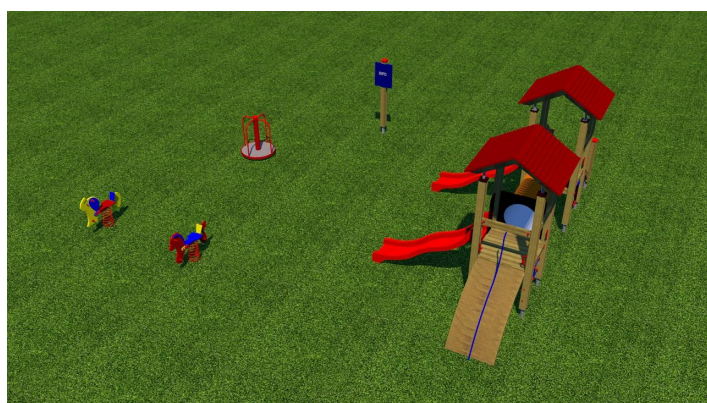


3D POHLÁDY

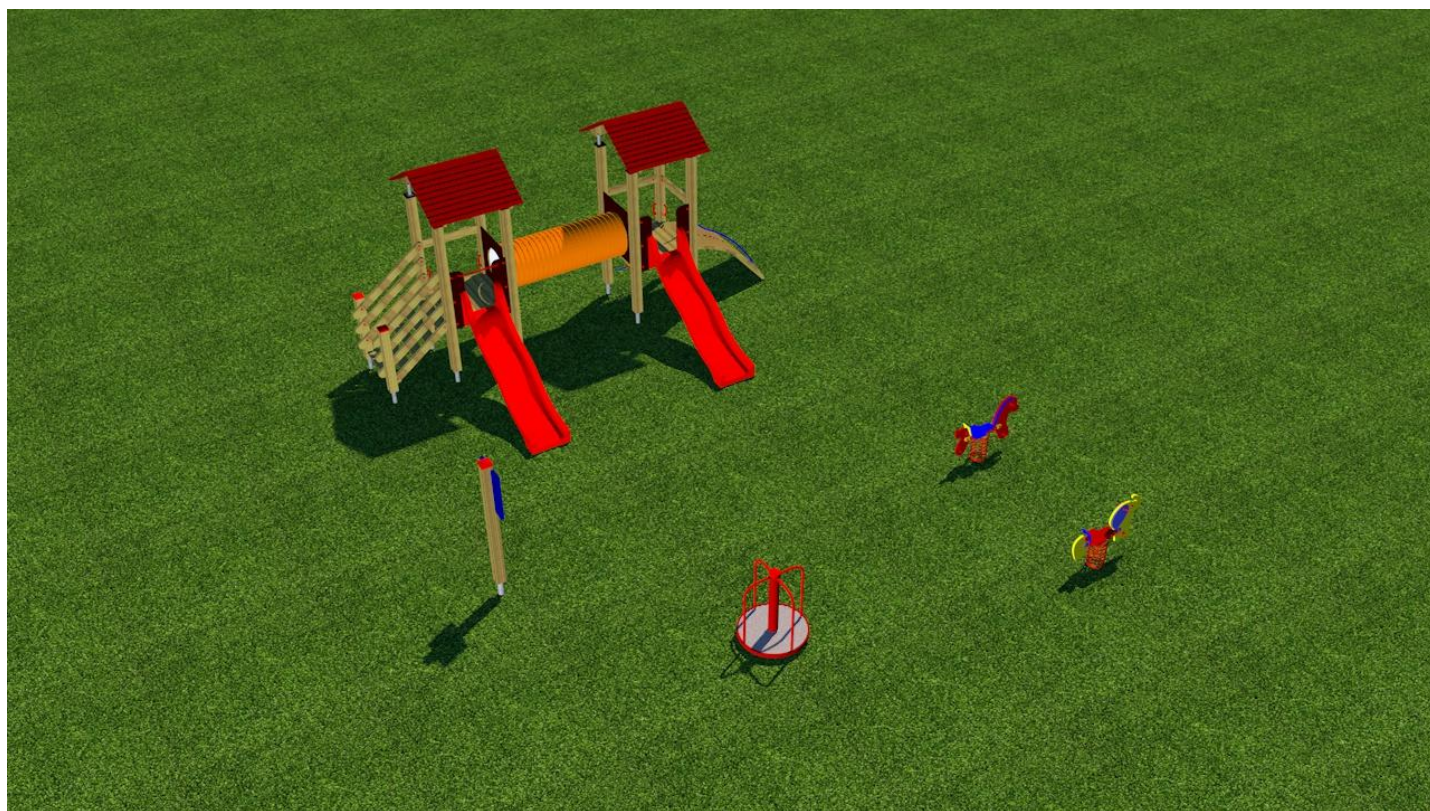

HLAVNÝ ARCHITEKT	VYPRACOVAL	ZODP. PROJEKTANT		
ArchitektiSKA, s.r.o.	Ing.arch. Barbora Korcová	Ing. Miroslav Statečný		
INVESTOR	OBEC PORÚBKA, 013 11 Porúbka 29 Okres: Žilina			
PROFESIA	ARCHITEKTÚRA			
DETSKÉ IHRISKO ROZPRÁVKOVO, k.ú. Porúbka, č.p. 2350/7, 172/4			FORMÁT	1x A4
			DÁTUM	02/2018
			STUPEŇ	D.S.P.
			MIERKA	1:2,33, 1:1,15
3D POHLÁDY			STAVEBNÝ OBJEKT	VÝKRES Č.
			SO 01	03