


PÔDORYS DETSKÉHO IHRISKA

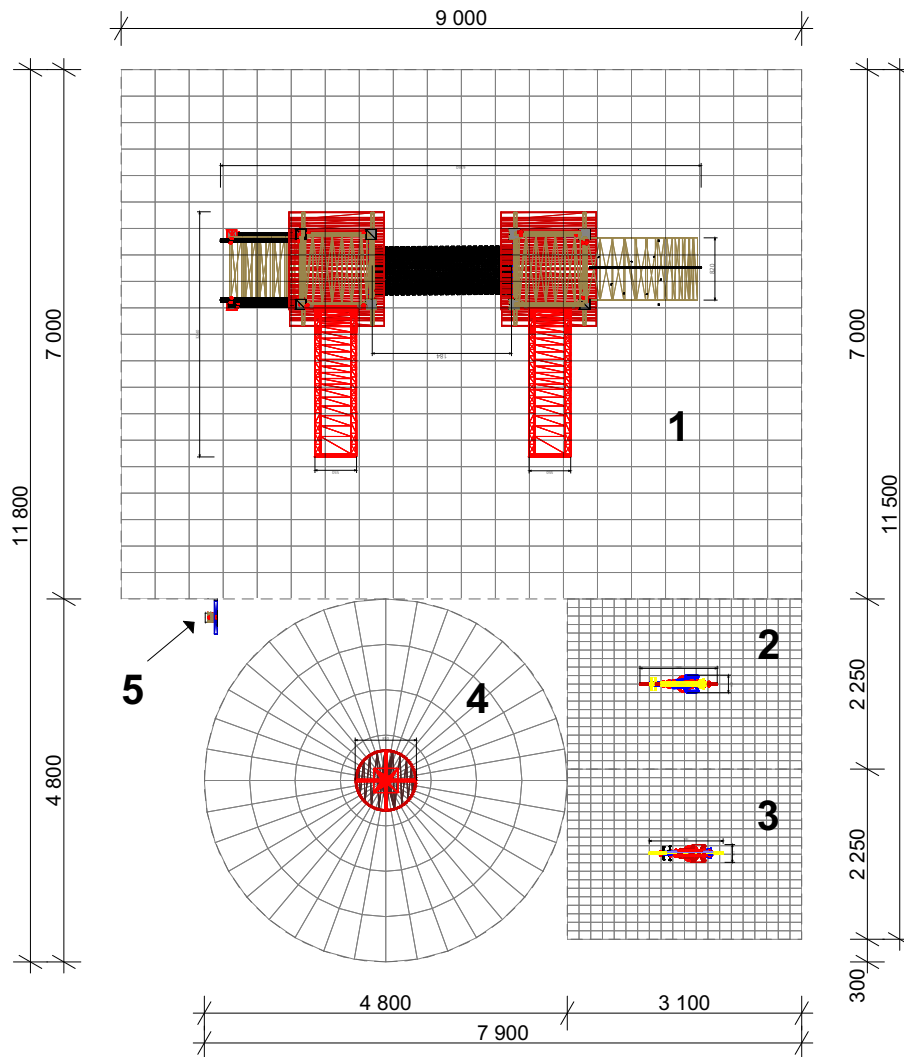

LEGENDA PRVKOV:

- 1 - Dvoježová zostava s dvomi šmýkačkami, tunelom, výlezovým mostíkom, lezeckou stenou a lanovou stenou
- 2 - Pružinová hojdačka KONÍK
- 3 - Pružinová hojdačka PES
- 4 - Detský kolotoč
- 5 - Informačná tabuľa



| | | | |
|---|---|--|---------------------------------|
| HLAVNÝ ARCHITEKT ArchitektiSKA, s.r.o. | VYPRACOVAL Ing.arch. Barbora Korcová | ZODP. PROJEKTANT Ing. Miroslav Statečný | |
| INVESTOR OBEC PORÚBKA, 013 11 Porúbka 29 Okres: Žilina | | | |
| PROFESIA ARCHITEKTÚRA | | | |
| DETSKÉ IHRISKO ROZPRÁVKOVO, k.ú. Porúbka, č.p. 2350/7, 172/4 | | | FORMÁT 1x A4 |
| | | | DÁTUM 02/2018 |
| | | | STUPEŇ D.S.P. |
| | | | MIERKA 1:100 |
| PÔDORYS DETSKÉHO IHRISKA | | | STAVEBNÝ OBJEKT SO 01 |
| | | | VÝKRES Č. 02 |