



Pôdorys 2.NP

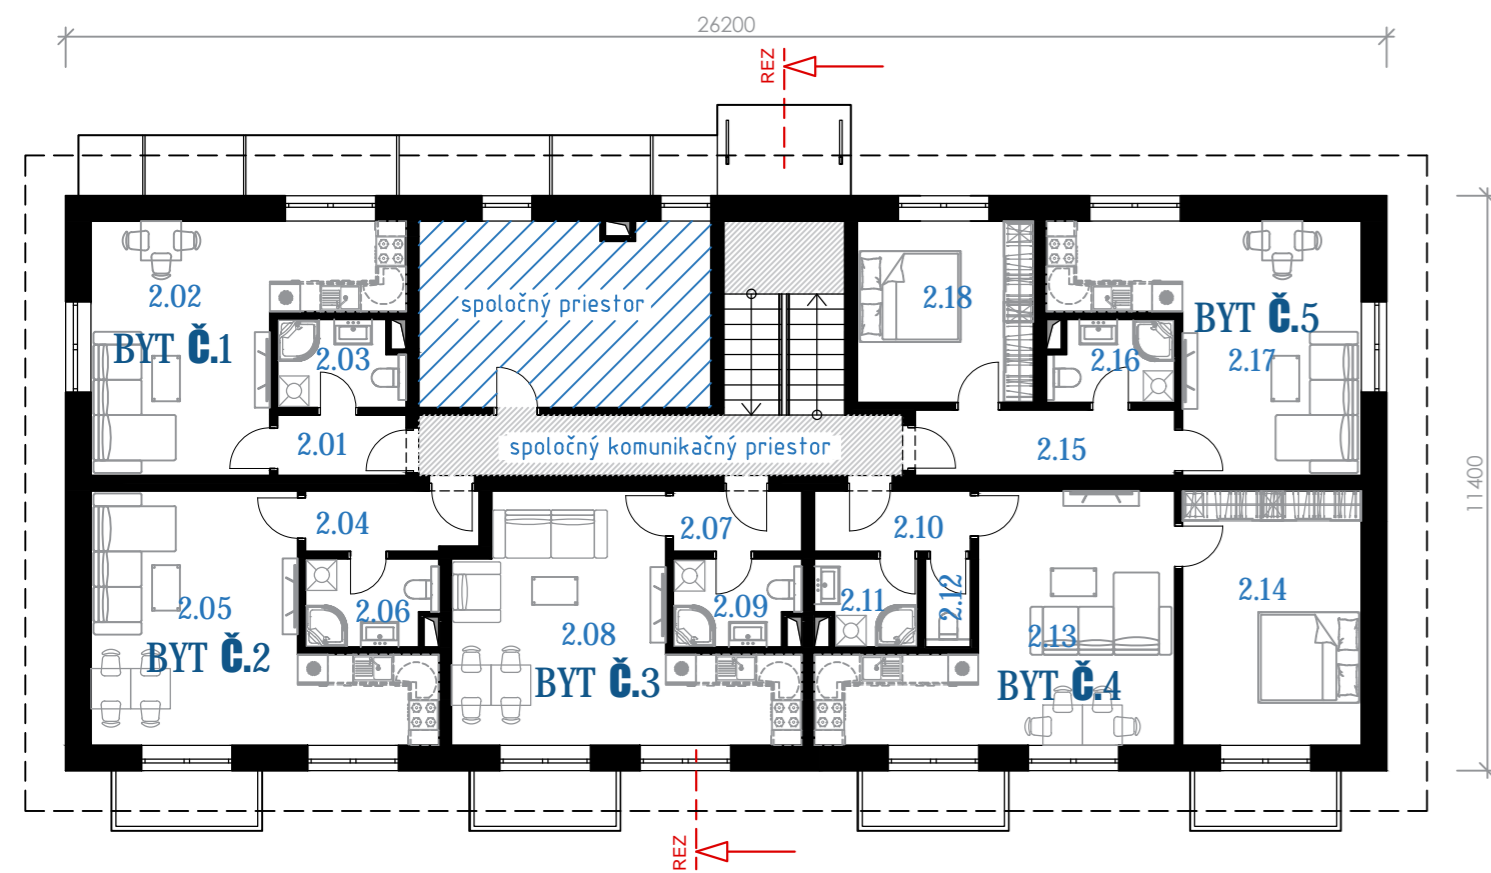

Pôdorys 3.NP

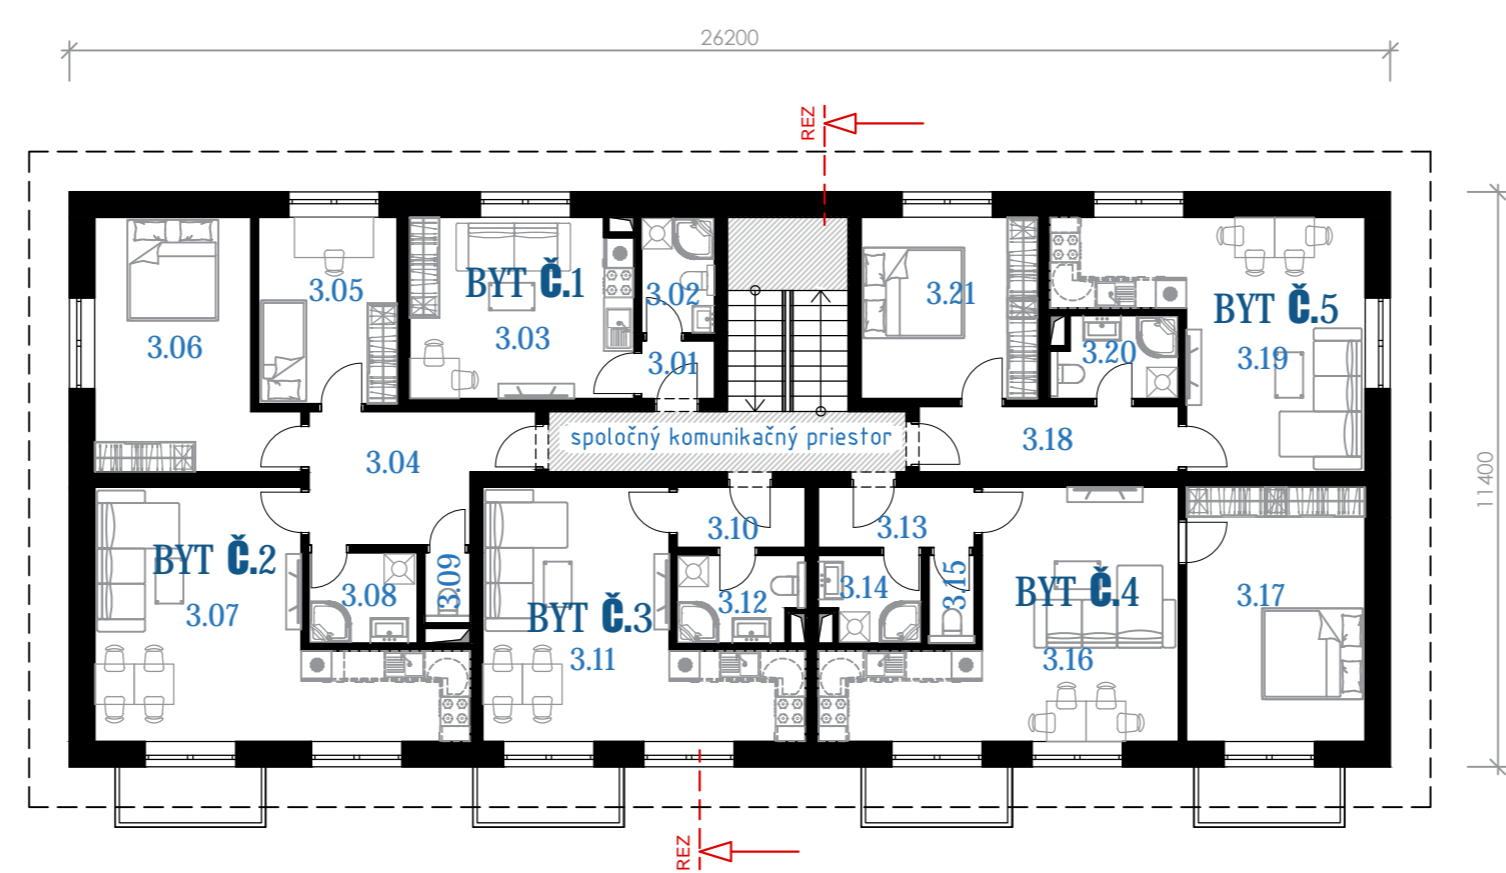

LEGENDA MIESTNOSTÍ

BYTOVÉ JEDNOTKY, SPOLOČNÉ PRIESTORY

BYT Č.1	plocha bytu	č.1	30,04 m <sup>2</sup>
2.01	Predsieň	3,06	m <sup>2</sup>
2.02	Obývacia s kuchyňou a jedálňou	22,79	m <sup>2</sup>
2.03	Kúpeľňa s WC	4,19	m <sup>2</sup>
BYT Č.2	plocha bytu	č.2	34,18 m <sup>2</sup>
2.04	Predsieň	4,20	m <sup>2</sup>
2.05	Obývacia s kuchyňou a jedálňou	25,75	m <sup>2</sup>
2.06	Kúpeľňa s WC	4,23	m <sup>2</sup>
BYT Č.3	plocha bytu	č.3	32,49 m <sup>2</sup>
2.07	Predsieň	3,06	m <sup>2</sup>
2.08	Obývacia s kuchyňou a jedálňou	25,24	m <sup>2</sup>
2.09	Kúpeľňa s WC	4,19	m <sup>2</sup>
BYT Č.4	plocha bytu	č.4	52,09 m <sup>2</sup>
2.10	Predsieň	3,72	m <sup>2</sup>
2.11	Kúpeľňa	3,31	m <sup>2</sup>
2.12	WC	1,58	m <sup>2</sup>
2.13	Obývacia s kuchyňou a jedálňou	25,55	m <sup>2</sup>
2.14	Spáľňa	17,93	m <sup>2</sup>
BYT Č.5	plocha bytu	č.5	46,09 m <sup>2</sup>
2.15	Predsieň	6,70	m <sup>2</sup>
2.16	Kúpeľňa s WC	4,00	m <sup>2</sup>
2.17	Obývacia s kuchyňou a jedálňou	22,79	m <sup>2</sup>
2.18	Spáľňa	12,60	m <sup>2</sup>

BYT Č.1	plocha bytu	č.1	21,03 m <sup>2</sup>
3.01	Predsieň	1,68	m <sup>2</sup>
3.02	Kúpeľňa s WC	3,35	m <sup>2</sup>
3.03	Obývacia s kuchyňou a jedálňou	16,00	m <sup>2</sup>
BYT Č.2	plocha bytu	č.2	68,87 m <sup>2</sup>
3.04	Vstupná chodba	10,04	m <sup>2</sup>
3.05	Izba	10,18	m <sup>2</sup>
3.06	Spáľňa	16,86	m <sup>2</sup>
3.07	Obývacia s kuchyňou a jedálňou	26,74	m <sup>2</sup>
3.08	Kúpeľňa	3,87	m <sup>2</sup>
3.09	WC	1,26	m <sup>2</sup>
BYT Č.3	plocha bytu	č.3	30,79 m <sup>2</sup>
3.10	Predsieň	3,06	m <sup>2</sup>
3.11	Obývacia s kuchyňou a jedálňou	23,55	m <sup>2</sup>
3.12	Kúpeľňa s WC	4,18	m <sup>2</sup>
BYT Č.4	plocha bytu	č.4	52,09 m <sup>2</sup>
3.13	Predsieň	3,72	m <sup>2</sup>
3.14	Kúpeľňa	3,31	m <sup>2</sup>
3.15	WC	1,58	m <sup>2</sup>
3.16	Obývacia s kuchyňou a jedálňou	25,55	m <sup>2</sup>
3.17	Spáľňa	17,93	m <sup>2</sup>
BYT Č.5	plocha bytu	č.5	46,09 m <sup>2</sup>
3.18	Predsieň	6,70	m <sup>2</sup>
3.19	Obývacia s kuchyňou a jedálňou	22,79	m <sup>2</sup>
3.20	Kúpeľňa s WC	4,00	m <sup>2</sup>
3.21	Spáľňa	12,60	m <sup>2</sup>


BYT Č.1	plocha bytu	č.1	21,03 m <sup>2</sup>
4.01	Predsieň	1,68	m <sup>2</sup>
4.02	Kúpeľňa s WC	3,35	m <sup>2</sup>
4.03	Obývacia s kuchyňou a jedálňou	16,00	m <sup>2</sup>
BYT Č.2	plocha bytu	č.2	68,87 m <sup>2</sup>
4.04	Vstupná chodba	10,04	m <sup>2</sup>
4.05	Izba	10,18	m <sup>2</sup>
4.06	Spáľňa	16,86	m <sup>2</sup>
4.07	Obývacia s kuchyňou a jedálňou	26,74	m <sup>2</sup>
4.08	Kúpeľňa	3,87	m <sup>2</sup>
4.09	WC	1,26	m <sup>2</sup>
BYT Č.3	plocha bytu	č.3	30,79 m <sup>2</sup>
4.10	Predsieň	3,06	m <sup>2</sup>
4.11	Obývacia s kuchyňou a jedálňou	23,55	m <sup>2</sup>
4.12	Kúpeľňa s WC	4,18	m <sup>2</sup>
BYT Č.4	plocha bytu	č.4	52,09 m <sup>2</sup>
4.13	Predsieň	3,72	m <sup>2</sup>
4.14	Kúpeľňa	3,31	m <sup>2</sup>
4.15	WC	1,58	m <sup>2</sup>
4.16	Obývacia s kuchyňou a jedálňou	25,55	m <sup>2</sup>
4.17	Spáľňa	17,93	m <sup>2</sup>
BYT Č.5	plocha bytu	č.5	46,09 m <sup>2</sup>
4.18	Predsieň	6,70	m <sup>2</sup>
4.19	Obývacia s kuchyňou a jedálňou	22,79	m <sup>2</sup>
4.20	Kúpeľňa s WC	4,00	m <sup>2</sup>
4.21	Spáľňa	12,60	m <sup>2</sup>

2NP Celková plocha bytov na 2NP 194,89 m<sup>2</sup>


3NP Celková plocha bytov na 3NP 218,87 m<sup>2</sup>

4NP Celková plocha bytov na 4NP 218,87 m<sup>2</sup>



Pôdorys 4.NP

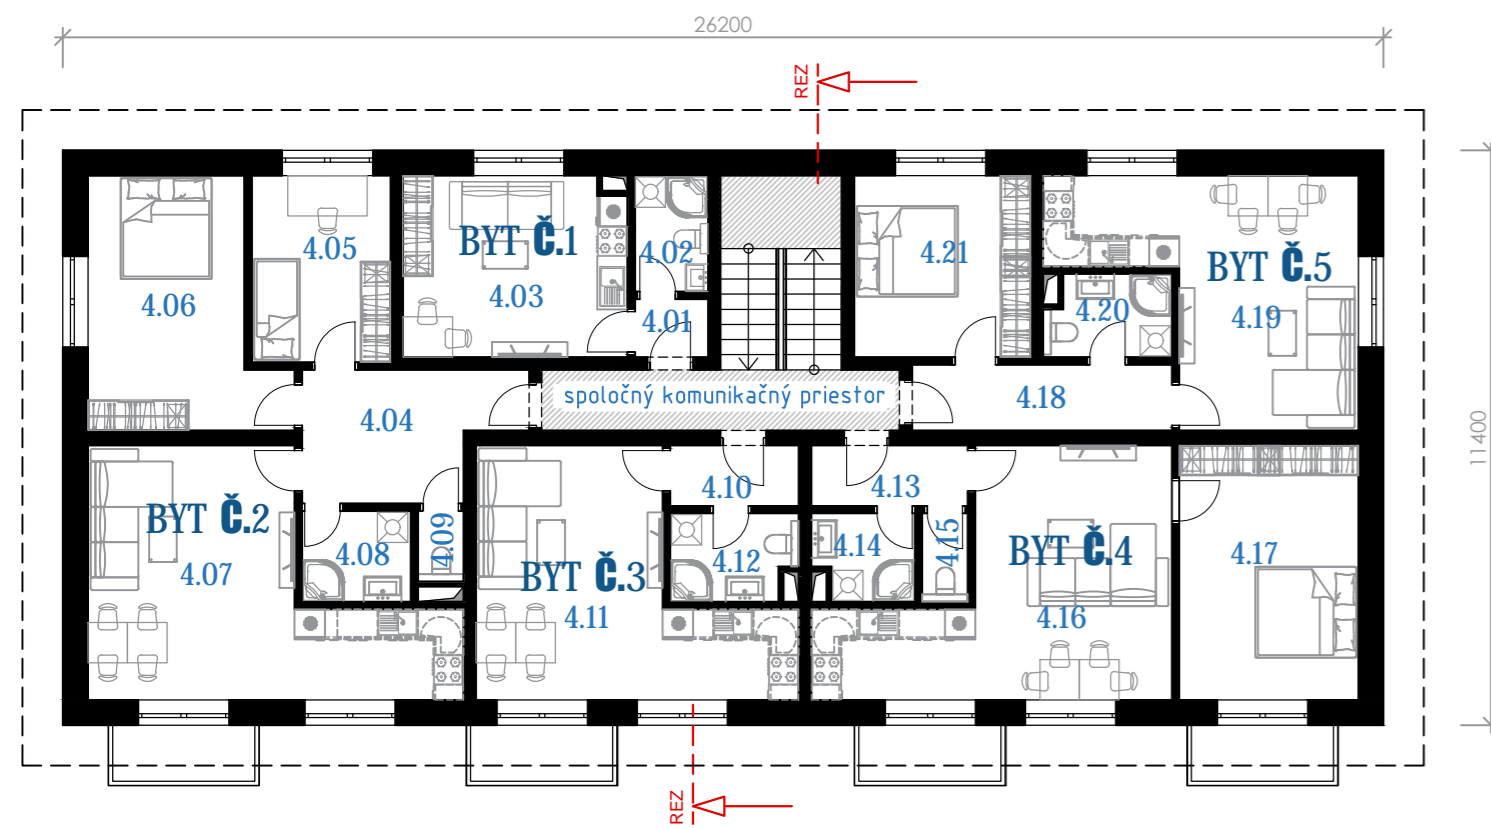

Pôdorys 1.NP - prevádzka, technické zázemie

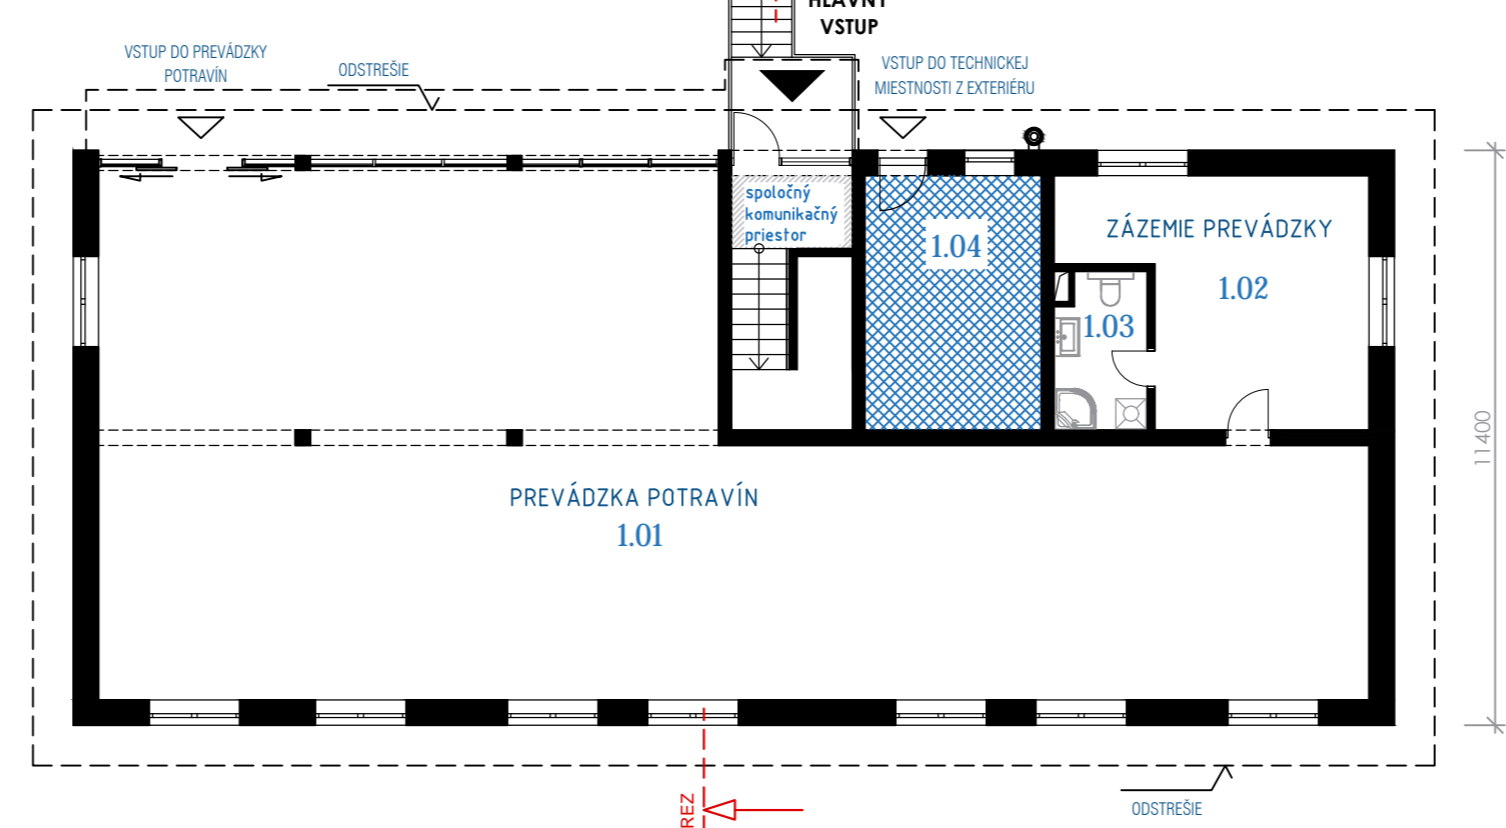

Rez objektom

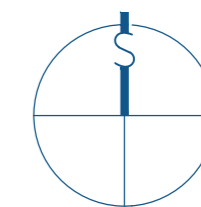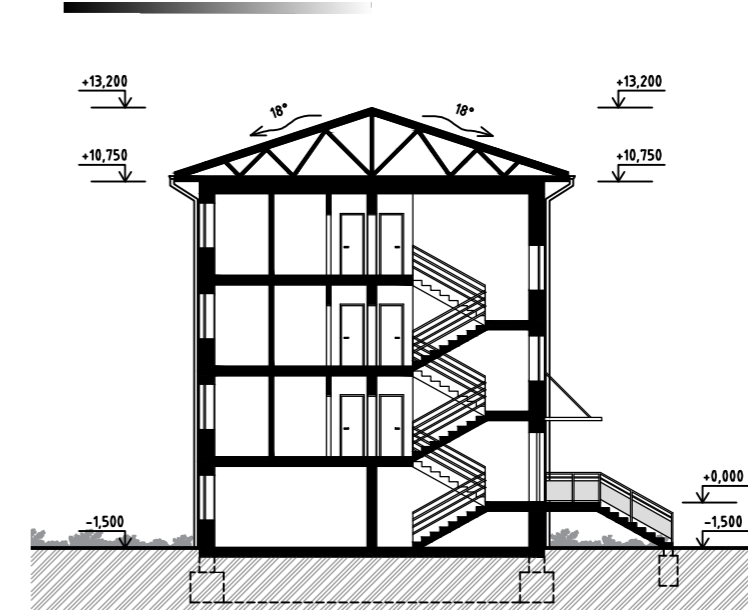

Celková plocha bytov v bytovom dome 632,63 m<sup>2</sup>  
 Priemerná plocha bytovej jednotky 42,18 m<sup>2</sup>

1.NP - PREVÁDZKA	plocha	225,73 m <sup>2</sup>
1.01	Prevádzka potravín	195,22 m <sup>2</sup>
1.02	Zázemie prevádzky	24,96 m <sup>2</sup>
1.03	Kúpeľňa s WC	5,55 m <sup>2</sup>

1.NP	plocha	17,68 m <sup>2</sup>
1.04	Technická miestnosť	17,68 m <sup>2</sup>

1NP Celková plocha priestorov 1NP 243,41 m<sup>2</sup>

LEGENDA - PLOCHY

BYTOVÉ JEDNOTKY, SPOLOČNÉ PRIESTORY

spoločné komunikačné priestory	42,48 m <sup>2</sup>
plocha technickej miestnosti	17,68 m <sup>2</sup>
spoločné priestory	21,18 m <sup>2</sup>

ARCHITEKTONICKÁ ŠTÚDIA

BYTOVÝ DOM S POLYFUNKCIOU

LOKALITA  
 AUTOR NÁVRHU  
 SPRACOVATEĽ

Obec Porúbka, k.ú. PORÚBKA p. č. 137 okres Žilina  
 Ing. Vladimír Gašperik, Bc. Milan Hlasica  
 Bc. Daniel Holota

PÔDORYSY PODLAŽÍ, REZ OBJEKTOM




Projekt pozemných stavieb,  
 výstavba rodinných domov  
 J.M. Hurbana 348/4,  
 010 01 Žilina, 0918 030 674  
 kontakt@headstudio.sk  
 DIČ: 2120353708  
 IČO: 50 474 251


Pohľad severný






Pohľad východný

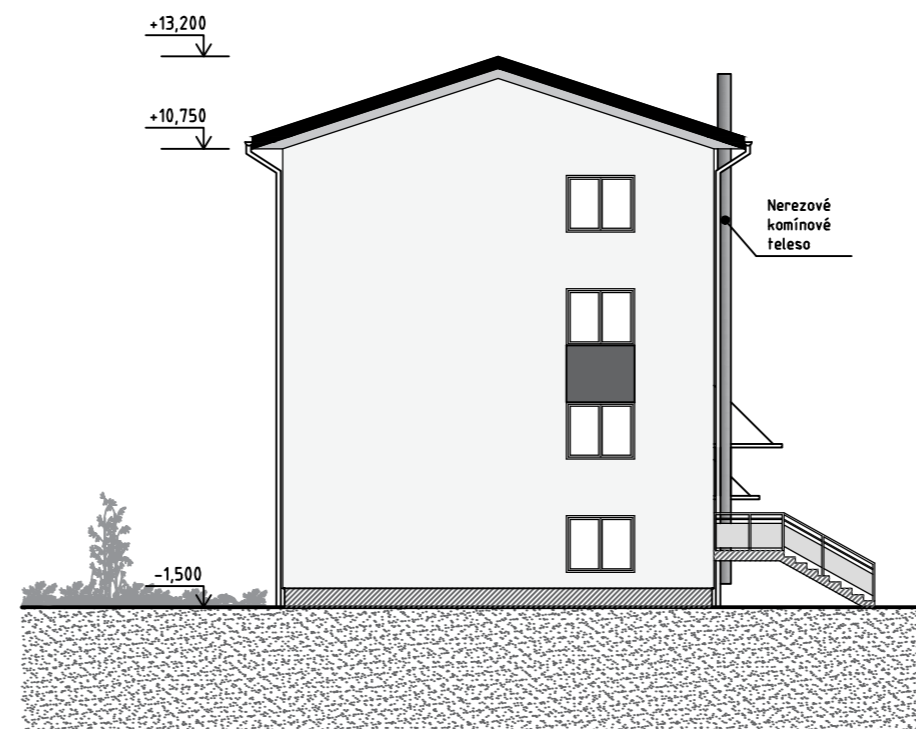

Pohľad južný

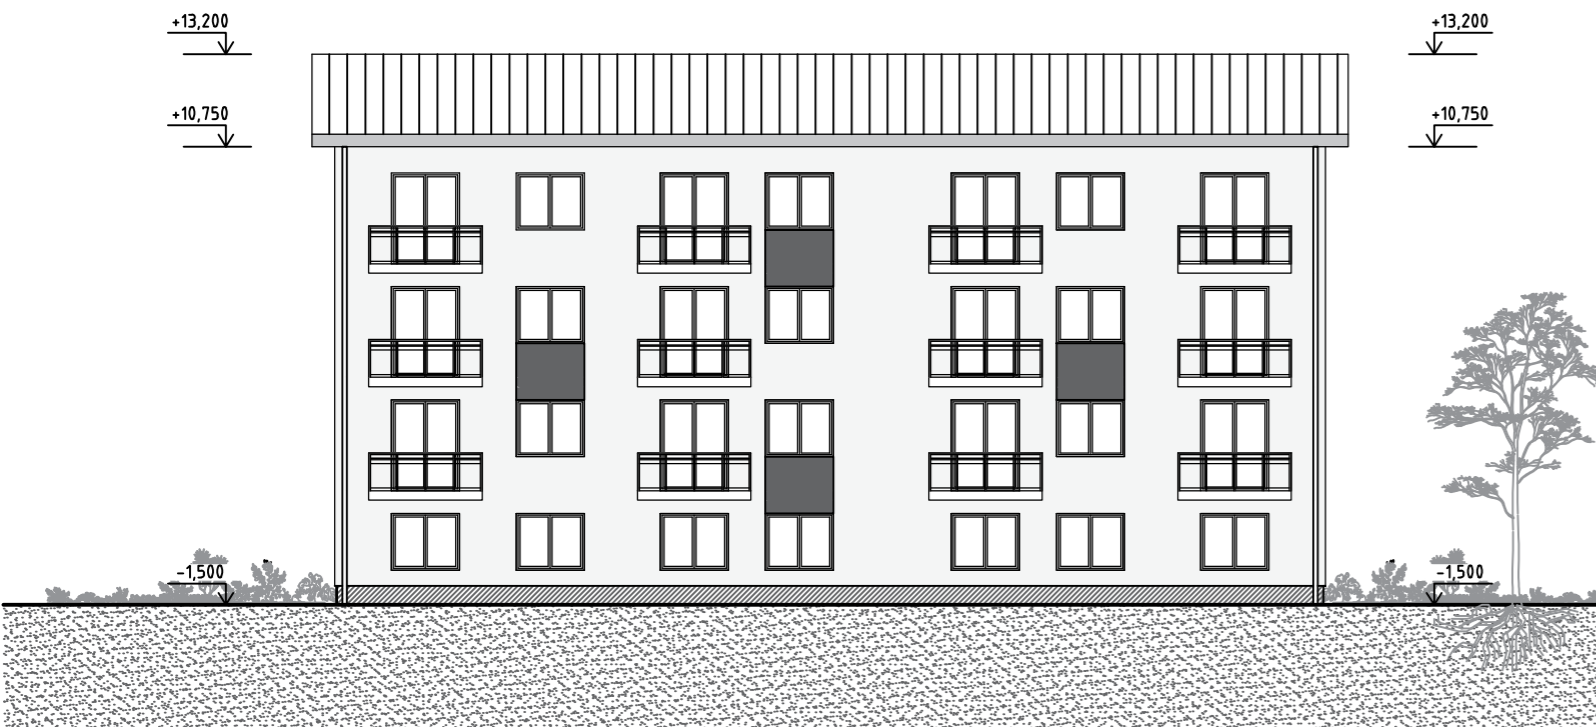

Pohľad západný

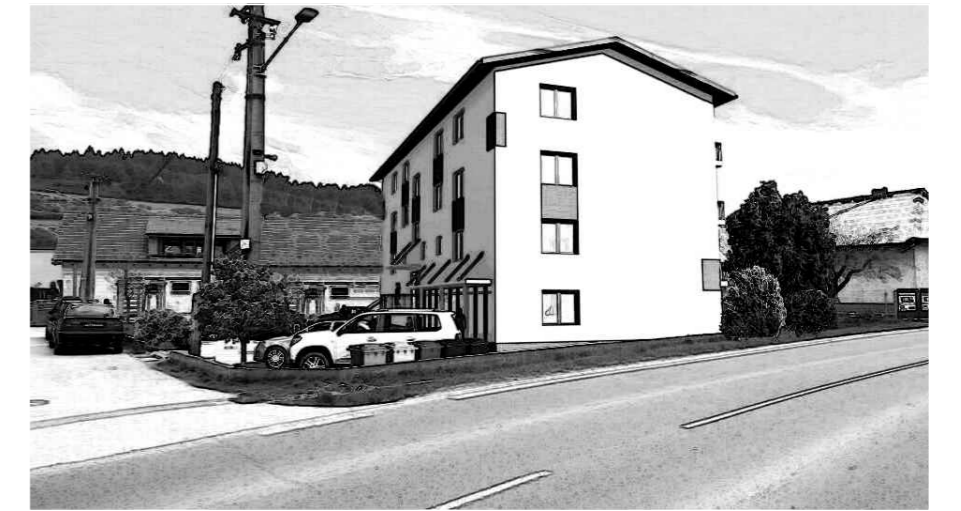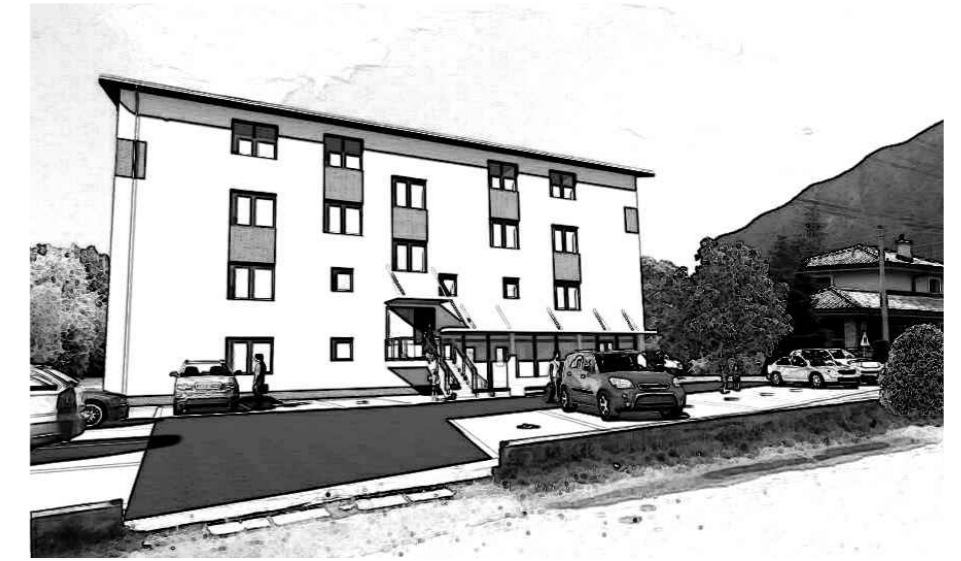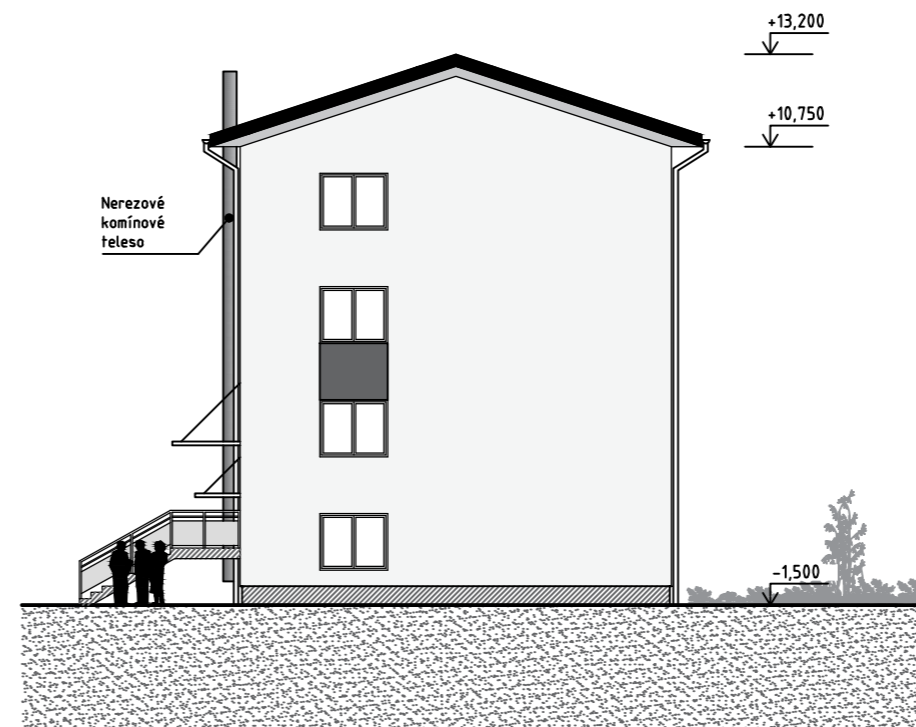



ARCHITEKTONICKÁ ŠTÚDIA  
BYTŮVÝ DOM S POLYFUNKCIU

POHLADY 03

LOKALITA  
AUTOR NÁVRHU  
SPRACOVATEĽ

Obec Porúbka, k.ú. PORÚBKA p. č. 137 okres Žilina  
Ing. Vladimír Gašpírek, Bc. Milan Hlasica  
Bc. Daniel Holota

Projekty pozemných stavieb,  
výstavba rodinných domov  
J.M. Hurbana 348/4,  
010 01 Žilina, 0918 030 674  
kontakt@headstudio.sk  
DIČ: 2123353708  
IČO: 50 474 251

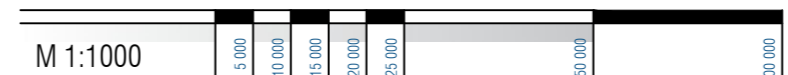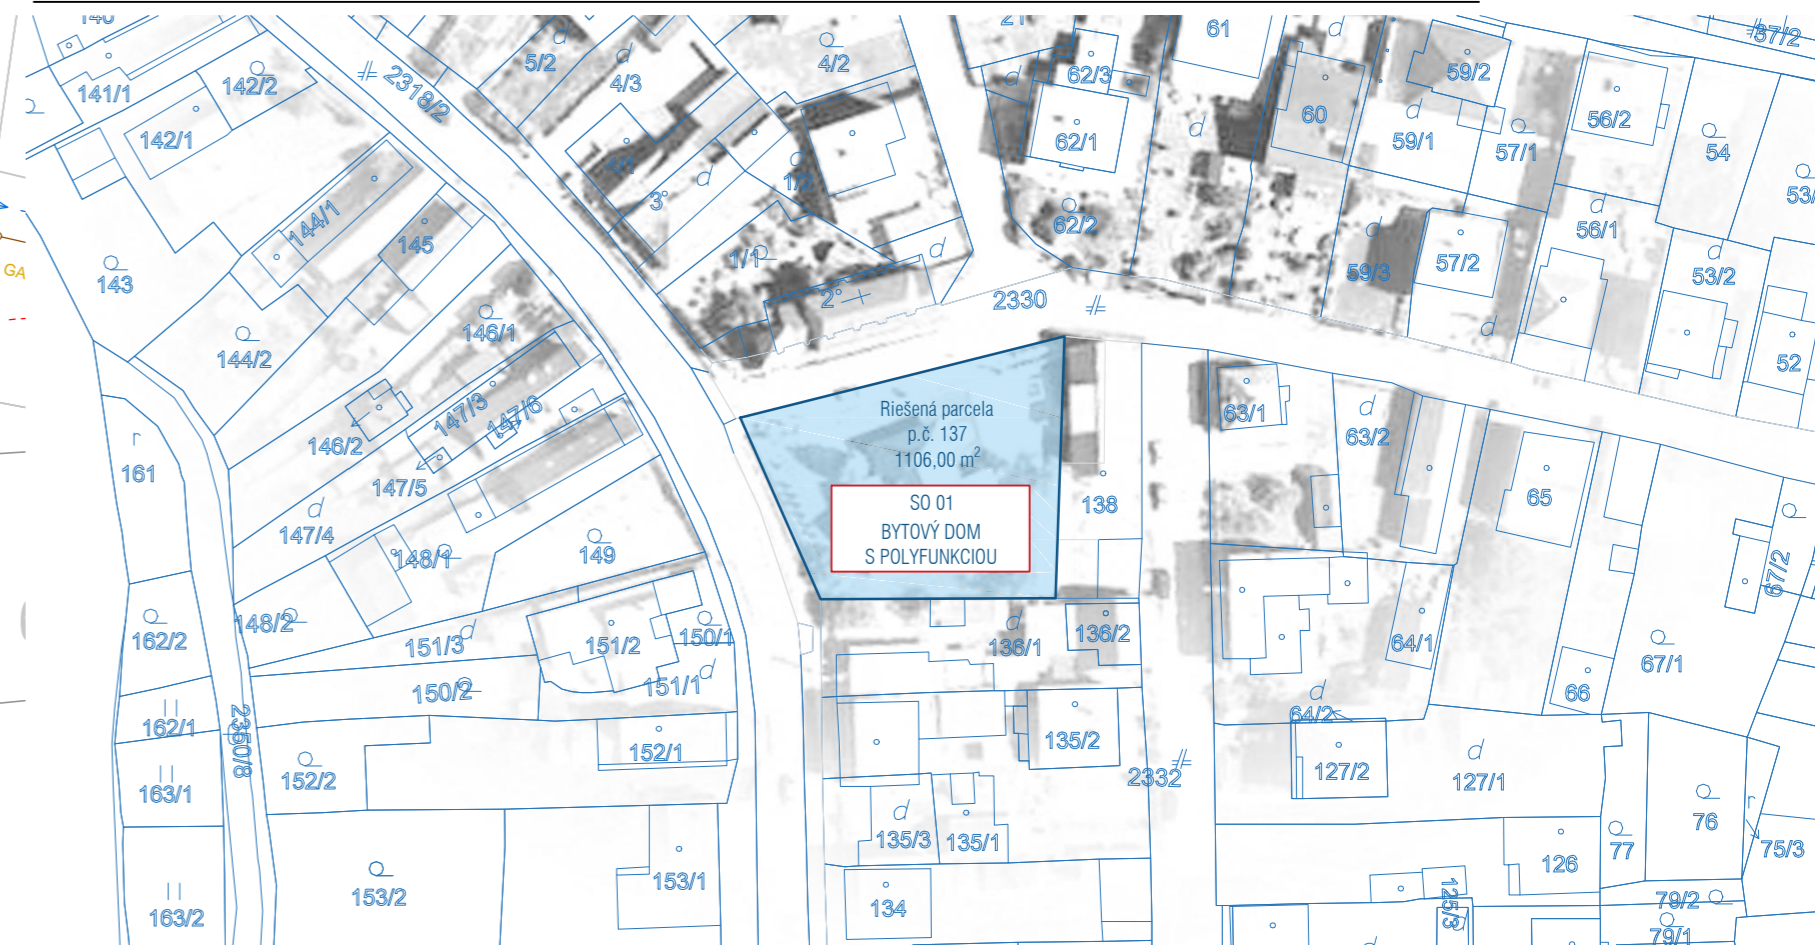

LEGENDA

PLOCHY, HRANICE



	hranica plochy riešeného územia	1107,00	m <sup>2</sup>
	hranica ostatných pozemkov a objektov		
	hranice riešených spevnených a nespevnených plôch		
	novostavba bytový dom s polyfunkciou	298,68	m <sup>2</sup>
	spevnené plochy - parkovacie miesta	207,51	m <sup>2</sup>
	spevnené plochy - chodníky	24,11	m <sup>2</sup>
	spevnené plochy - účelová komunikácia	246,02	m <sup>2</sup>
	zatravnené plochy	330,68	m <sup>2</sup>
	plánovaná výsadba zelene		
	P1 ~ P15 parkovacie miesta vyhradené pre nájomníkov bytov		

INŽINIERSKÉ SIETE - VEREJNÉ DOSTUPNÉ SIETE

- elektrická distribučná sieť NN - nadzemné vedenie
- GAS verejný plynovod
- obecná kanalizácia
- obecný vodovod
- RŠ revízná šachta verejnej splaškovej kanalizácie

INŽINIERSKÉ SIETE - PLÁNOVANÉ PRÍPOJKY NA SIETE

- prípojka na elektrickú distribučnú sieť NN - podzemné vedenie
- VRIS elektrická pripojovacia skrinka VRIS
- ER elektromer
- GAS plynová prípojka
- HUP plynová prip.skrinka s hlavným uzáverom plynu a plynomerom
- kanalizačná prípojka
- vodovodná prípojka

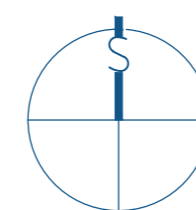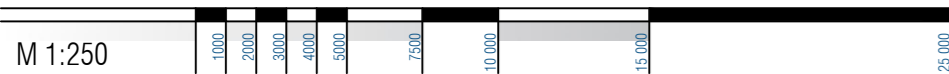

ARCHITEKTONICKÁ ŠTÚDIA

BYTOVÝ DOM S POLYFUNKCIU

LOKALITA  
AUTOR NÁVRHU  
SPRACOVATEĽ

Obec Porúbka, k.ú PORÚBKA p.č. 137 okres Žilina  
Ing. Vlastimír Gašperík, Bc. Milan Hlásica  
Bc. Daniel Holota

SITUÁCIA - KOORDINAČNÁ 01

