


1 A-A - búracie práce

1 : 50

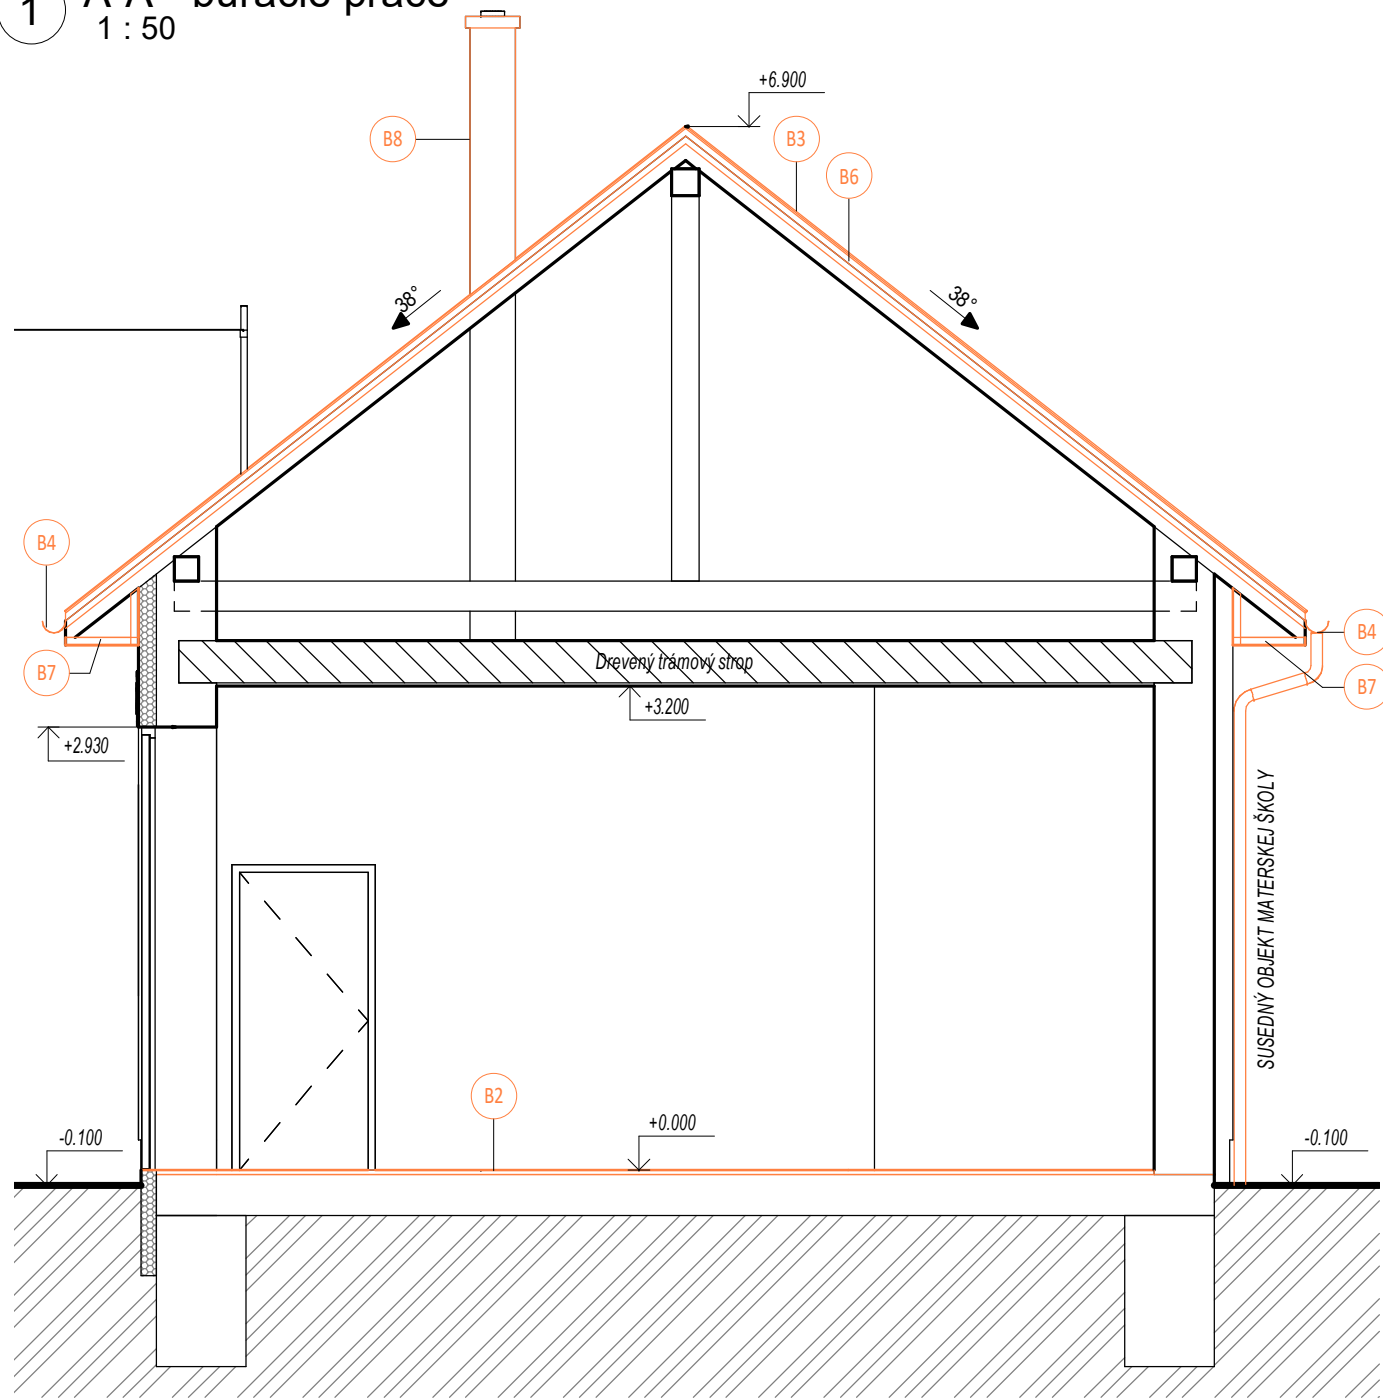


Búracie práce

- B2 Vybrúsiť, ofrézovať, otryskať pôvodný betónový povrch v hrúbke cca 20 - 30 mm podľa potreby
- B3 Demontáž bleskozvodu
- B4 Demontáž dažďových žlabov a zvodov
- B6 Demontáž plechovej krytiny a latovania
- B7 Demontáž podbitia strešných presahov
- B8 Odstránenie, otrýskanie uvoľnených častí komína v nadstrežnej časti

Nový stav


- N2 Vyhotovenie novej nášlapnej vrstvy
- N3 Montáž protipožiarného sadrokartónového podhľadu
- N4 Montáž nového strešného plášťa S1
- N5 Montáž pôvodných dažďových žlabov a zvodov
- N6 Montáž pôvodného bleskozvodu
- N8 Zateplenie objektu v úrovni stropu minerálnou izoláciou
- N9 Podbitie strešných presahov dreveným obkladom + ochr. náter
- N10 Vyspravenie uvoľnených častí komína, omietnutie exteriérovou omietkou, odtieň na výbere investora
- N11 Montáž pozink. oplechovania komína

LEGENDA MATERIÁLOV

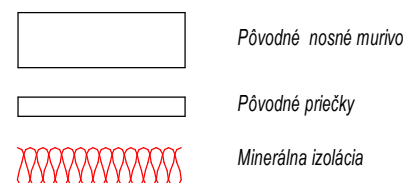

2 A-A - nový stav

1 : 50

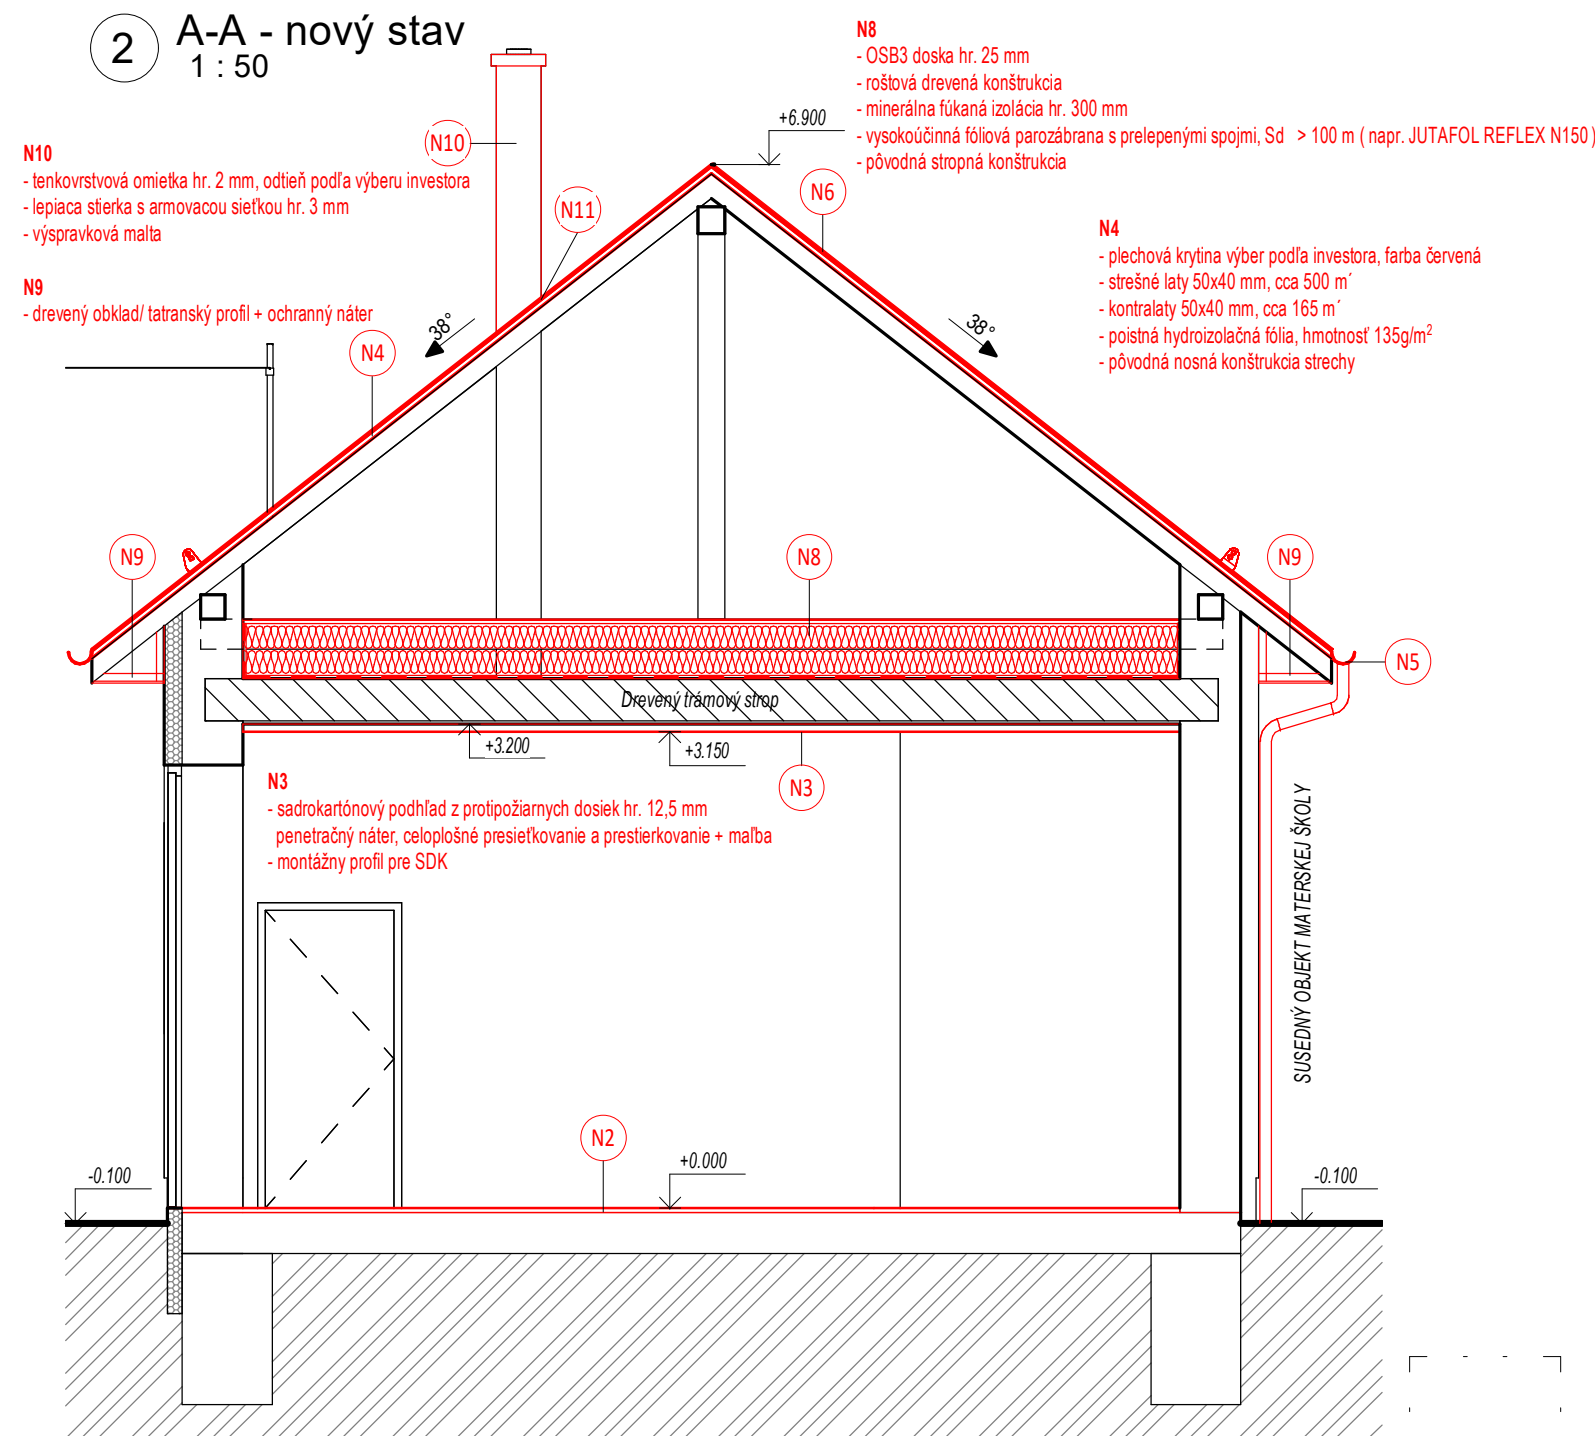

± 0,000 = m n.m. (BpV)

Autor Projektu: Ing. Dávid Jorda	Zodpovedný projektant: Ing. Lukáš Holubek	Vypracoval: Ing. Dávid Jorda	 Ing. Dávid Jorda - Projektovanie stavieb Nitrianske Sučany 257, 97221 tel.: +421 908 399 885 mail: davidjordaprojekt@gmail.com
Miesto: k.ú. Porúbka, p.č. 172/5	Investor: Obec Porúbka	Stavba: Stavebné úpravy objektu hasičskej zbrojnice Porúbka, parc.č. 172/5, II.etapa	
Časť: ARCHITEKTÚRA	Doplňok č.:	Zmena č.:	Číslo zákazky: 2019011
Názov Výkresu: Zvislý rez A-A - búracie práce, nový stav			Stupeň PD: DSP
			Dátum: 06/2019
			Formát: 2xA4
			Mierka: 1 : 50
			Číslo výkresu: A 04