




### POHLAD VÝCHODNÝ

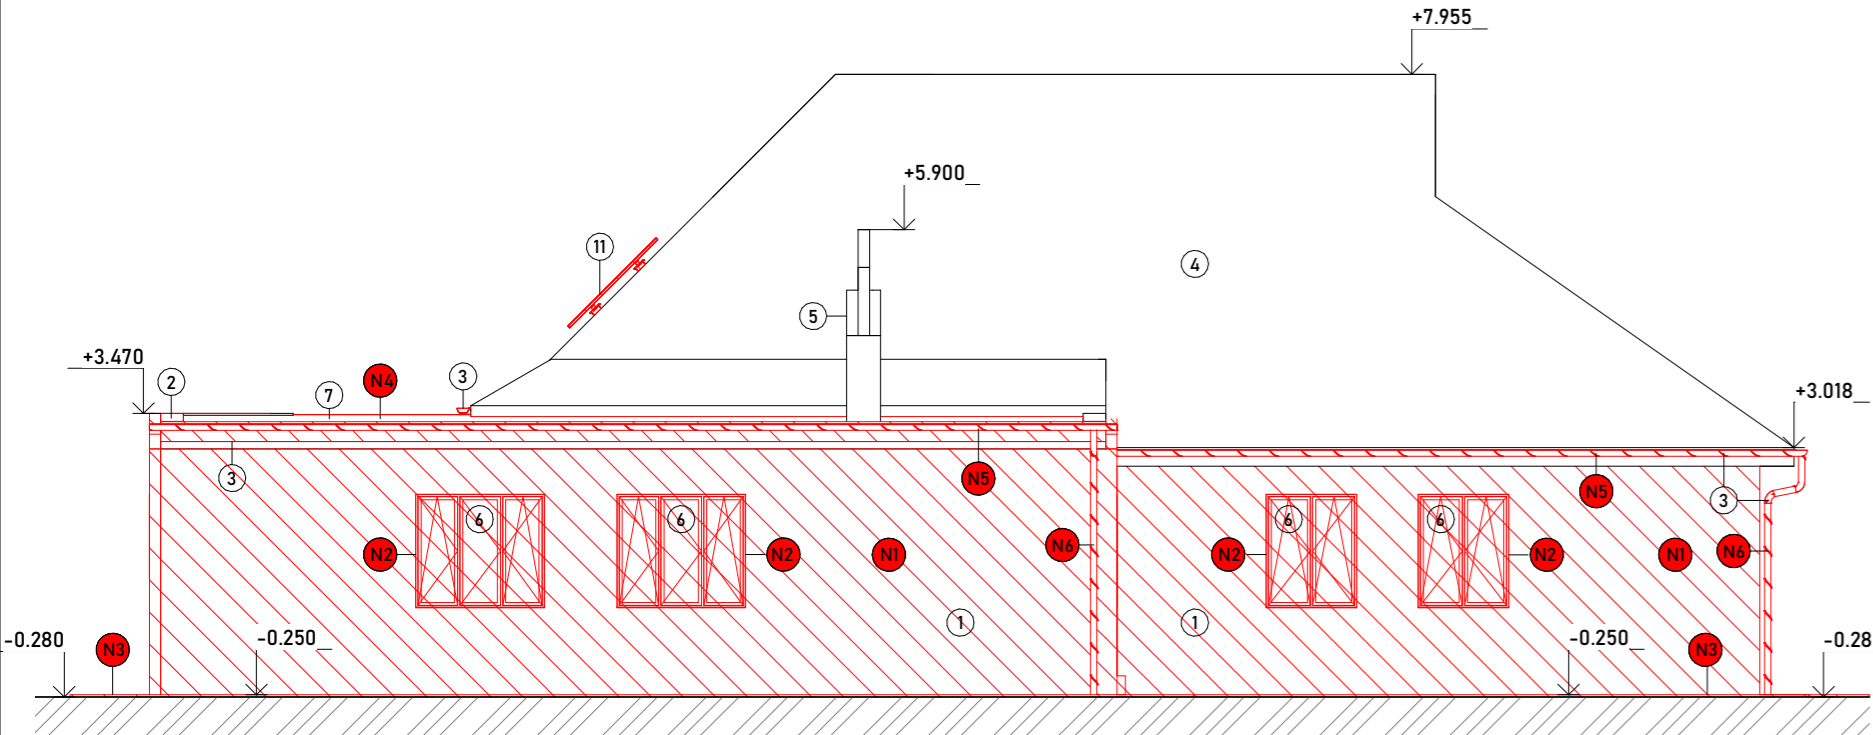


### POHLAD SEVERNÝ

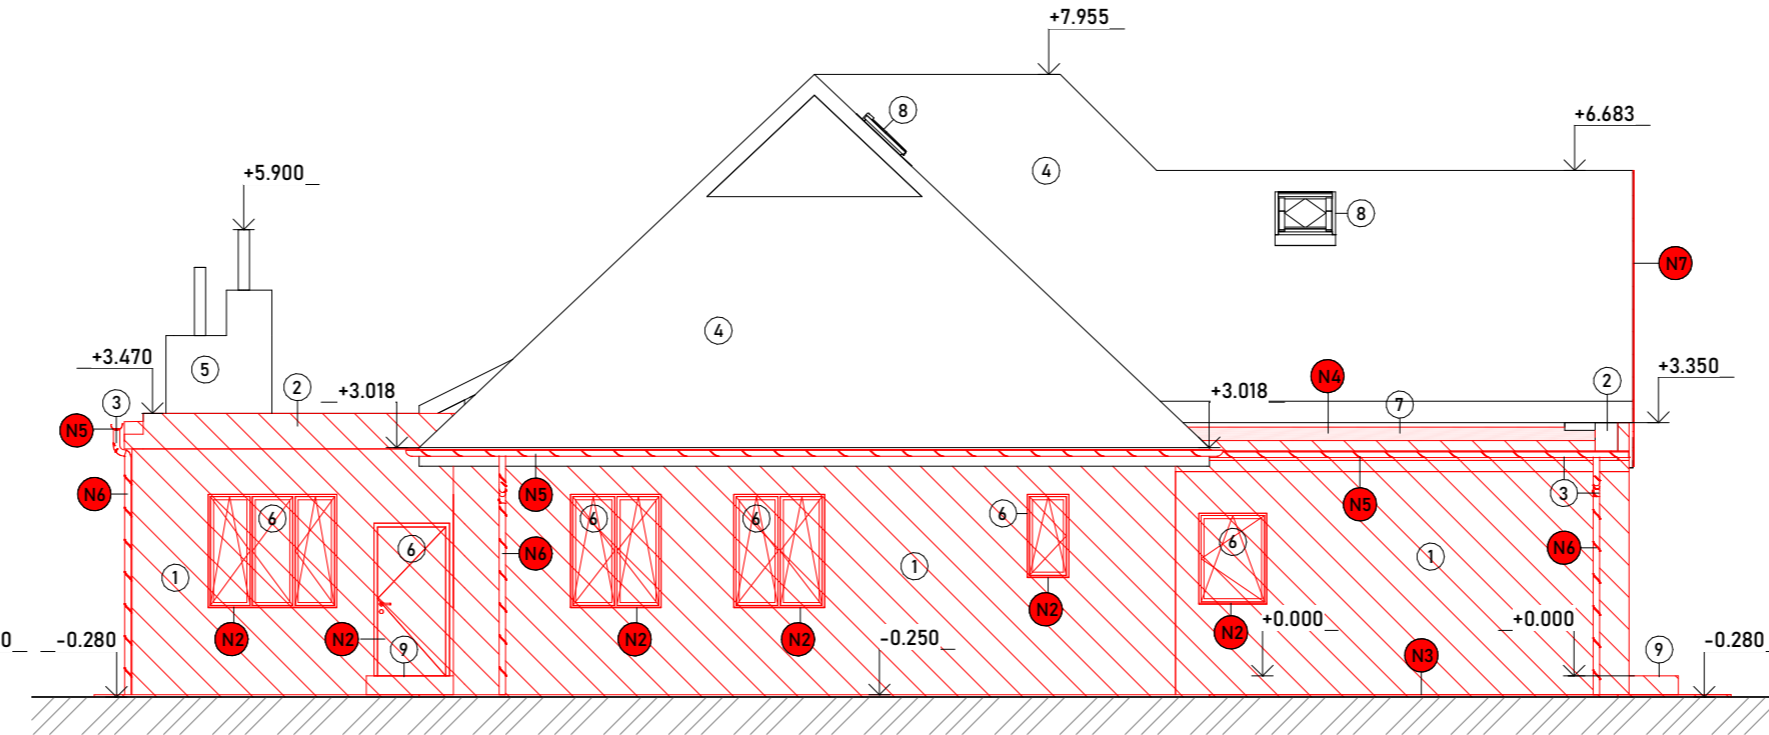

### POHLAD ZÁPADNÝ

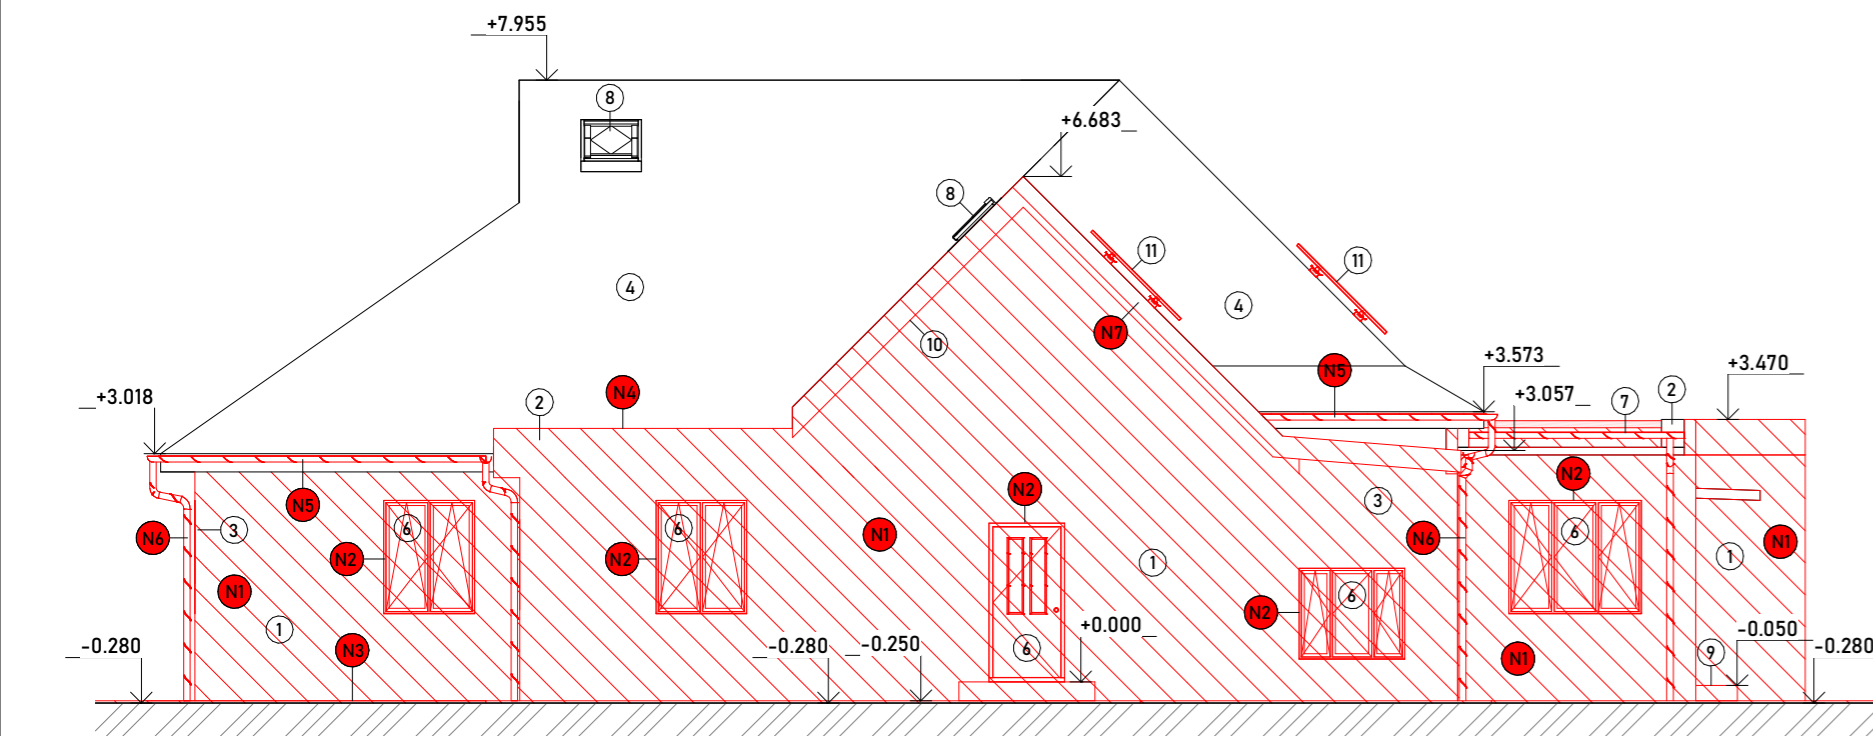

### POHLAD JUŽNÝ

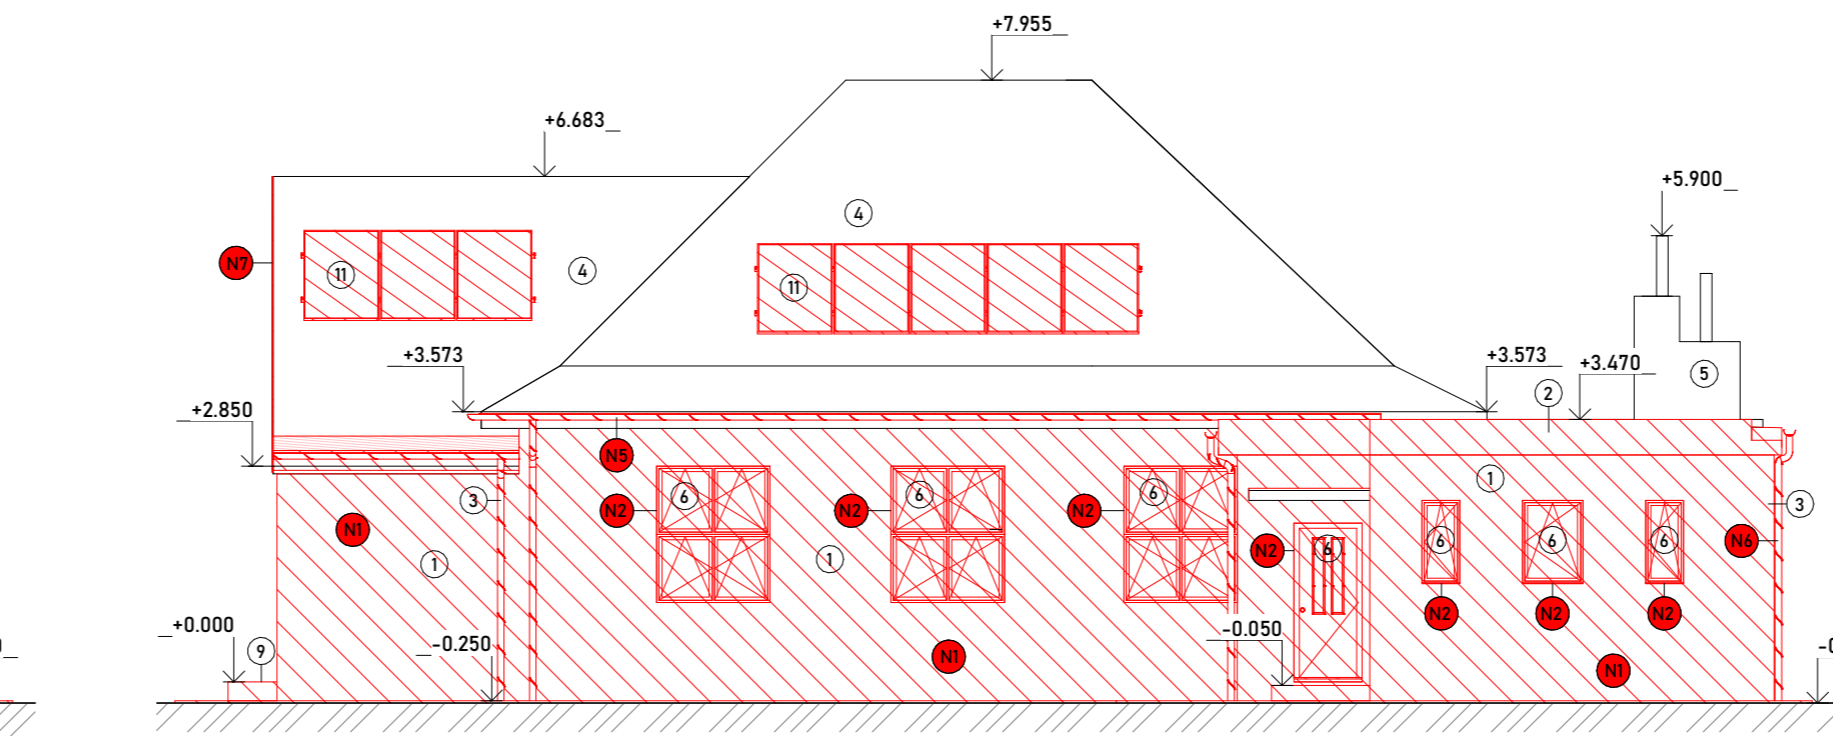


### POZNÁMKY

Navrhované konštrukcie

- N1 - Nové zateplenie obvodových stien minerálna vlna v hrúbke 150 mm + omietka silikátová v hrúbke 2 mm
- N2 - Nové okenné a dverné výplne otvorov, vid' výpis výplní otvorov
- N3 - Odkvapový chodník zo zámkovkej alt. bet. dlažby
- N4 - Nová skladba plochej strechy od spádovej vrstvy
- N5 - Žlab Ø 125 mm - dl. 62,0 m
- N6 - Zvislý zvod 4 ks - dl. 3,5 m, 2 ks - dl. 4,0 m
- N7 - Okraj krytiny - dl. 12,0 m
- N8 - Zateplenie stropu minerálnou vlnou hrúbky 350 mm

- 1 - Fasádna omietka silikátová
- 2 - Murovaná atika oplechovanie poplastovaným plechom a s PVC hydroizolačnou fóliou
- 3 - Žľaby a dažďové zvodky pozinkované
- 4 - Strešná krytina azbestová
- 5 - Murovaný dvojprídechový komín
- 6 - Výplne okenných a dverných otvorov - plastové
- 7 - Plochá strecha s krytinou na báze PVC
- 8 - Strešné okno - kovové
- 9 - Betónový schod
- 10 - Okraj krytiny - pozinkovaný
- 11 - Solárne panely - schématicky znázornené (bližšia špecifikácia v PD časť Vykurovanie)

**Presné umiestnenie a ukotvenie solárnych panelov na nosnú konštrukciu krovu, pred realizáciou konzultovať priamo so statikom !**

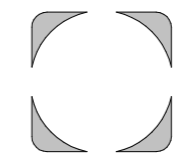

**DOKUMENTÁCIA JE SPRACOVANÁ V ROZSAHU PRE STAVEBNÉ POVOLENIE A NENAHRÁDZA REALIZAČNÝ PROJEKT !**  
 Dokumentácia je spracovaná na základe normotvornej legislatívy a požiadaviek investora. Všetky nejasnosti, ktoré nie sú zhotoviteľovi stavby zrozumiteľné z dokumentácie, treba konzultovať s projektantom. Upozorňujeme dodávateľa na včasné preštudovanie dokumentácie.

Investor:	Obec Porúbka, Rajecká cesta 29, Porúbka, PSČ 013 11, SR
Autor projektu:	Ing. Vladimír Bucha
Vypracoval:	Ing. Vladimír Bucha
Zodp. projektant:	Ing. Vladimír Gašpierik
Miesto stavby:	obec Porúbka, k.ú. Porúbka, č.p.137
Názov projektu:	ZVÝŠENIE ENERGETICKEJ ÚČINNOSTI OBECNEJ KNIŽNICE PORÚBKA
Stavebný objekt:	SO 01 Obecná knižnica
Názov výkresu:	Pohľady - Navrhovaný stav

566 / 2021

**HEADSTUDIO**  
 / Rodinné domy na mieru  
 Orlik 508/7,  
 010 04 Žilina - Závodie, 0904 952 057  
 kontakt@headstudio.sk  
 DIČ: 2120353708  
 IČO: 50 474 251

Profesia: **A** ARCHITEKTÚRA

Dátum: 10/2021 | DSP

4	A09	1 : 100
---	-----	---------

Počet A4:      Výkres č.:      Mierka:      Sada: