

OBEC PORÚBKA

Stavebný úrad

Rajecká cesta 29, 013 11 Lietavská Lúčka

Č.s.: 9036/2022-130662/2022-SÚ-OKU

Žilina: 24.06.2022

OZNÁMENIE

O ZAČATÍ STAVEBNÉHO KONANIA

Mesto Žilina, Námestie obetí komunizmu 1, 011 31 Žilina

v zastúpení MEB architects, s.r.o., 916 11 Bzince pod Javorinou

(ďalej len "stavebník") dňa 08.04.2022 podal žiadosť o vydanie stavebného povolenia na stavbu:

**Revitalizácia verejného priestranstva vnútrobloku na ul. Čajaková
Žilina - Hliny IV**

SO 04 Verejné osvetlenie

(ďalej len "stavba") na pozemku register "C" parc. č. 6612/1 v katastrálnom území Žilina. Uvedeným dňom bolo začaté stavebné konanie.

Stavba obsahuje:

- Predmetom riešenia revitalizácie verejného priestoru sú vegetačné a sadové úpravy, doplnenie nových spevnených plôch pre peších, doplnenie nových plôch pre parkovanie osobných automobilov, osadenie prvkov mobiliáru a drobnej architektúry - lavičky, smetné koše, stojany na bicykle, stojiská pre KO, riešenie detských ihrísk a doplnenie existujúceho verejného osvetlenia.

SO 04 Verejné osvetlenie

Predmetom PD je riešenie doplnenia vonkajšieho osvetlenia spevnených plôch na Čajakovej ulici v Žiline. Jedná sa o osvetlenie detského ihriska, ktoré vznikne revitalizáciou vnútrobloku. Komunikácie vnútrobloku sú využívané len chodcami.

Predmetné komunikácie sú osvetlené svetelnou sústavou, ktorá bola prednedávnom zrekonštruovaná. Osvetlenie je riešené modernými svietidlami s LED zdrojmi. V rámci revitalizácie vnútrobloku sa vybuduje detské ihrisko, ktoré je potrebné z hľadiska bezpečnosti vybaviť verejným osvetlením. Navrhované technické riešenie predpokladá vybudovanie nového svietidla verejného osvetlenia, ktoré bude umiestnené vedľa nového detského ihriska. Napojenie nového svietidla verejného osvetlenia bude z najbližšieho jestvujúceho svietidla verejného osvetlenia.

Osvetlenie ihriska je riešené svietidlom SITECO, DL30, 5XA5132R1B08A4 PL1.2s, LED 4000K/CRI ≥ 70 , 29W, 3540lm, 127lm/W, 76mm s DALI predradníkom, ktoré bude osadené na stožiar Stk 76/50/3 výšky 5 metrov. Stožiar bude zabetónovaný do základu do hĺbky minimálne 0,9 metra. Elektrická výzbroj stožiara pozostáva zo svorkovnice EKM 2051, poistky E14 (DO01) a kábel CYKY-J 5x1,5mm² (od svorkovnice po svietidlá). Napojenie vonkajšieho osvetlenia je káblom CYKY-J 4x 10mm².

Obec Porúbka - ako stavebný úrad príslušný podľa § 119 ods.3 zákona č. 50/1976 Zb. o územnom plánovaní a stavebnom poriadku (stavebný zákon) v znení neskorších predpisov (ďalej len "stavebný zákon") a zákona č.416/2001 Z.z. o prechode niektorých pôsobností z orgánov štátnej správy na obce a vyššie územné celky, v súlade s ustanovením § 61 ods. 4 stavebného zákona oznamuje začatie stavebného konania. Keďže pomery staveniska sú mu dobre známe a žiadosť poskytuje dostatočný podklad pre riadne a spoľahlivé posúdenie navrhovanej stavby, upúšťa v zmysle § 61 ods. 2 stavebného zákona od ústneho pojednávania a miestneho zisťovania.

Účastníci konania môžu svoje námietky a pripomienky podať do

7 pracovných dní od doručenia tohto oznámenia,

inak sa na ne nebude prihliadať. V zmysle § 61 ods.6 stavebného zákona dotknuté orgány sú povinné oznámiť svoje stanovisko v rovnakej lehote, v ktorej môžu uplatniť svoje námietky účastníci konania. Ak niektorý z orgánov štátnej správy potrebuje na riadne posúdenie dlhší čas, predlíži stavebný úrad na jeho žiadosť lehotu pred jej uplynutím. Ak dotknutý orgán, v určenej alebo predĺženej lehote neoznámí svoje stanovisko k povoloovanej stavbe, má sa za to, že so stavbou z hľadiska ním sledovaných záujmov súhlasí.

Účastníci konania môžu nahliadnuť do podkladov rozhodnutia (Mestský úrad Žilina, Námestie obetí komunizmu č.1, 011 31 Žilina, úradné dni Po a St 8:00 - 14:00).


Účastníci konania sa môžu pred vydaním rozhodnutia vyjadriť k jeho podkladom, prípadne navrhnúť ich doplnenie.

V zmysle § 42 ods.5 stavebného zákona v odvolacom konaní sa neprihliada na námietky a pripomienky, ktoré neboli uplatnené v prvostupňovom konaní v určenej lehote, hoci uplatnené mohli byť.

K pripomienkam a námietkam, ktoré boli alebo mohli byť uplatnené v územnom konaní alebo pri prejednávaní územného plánu zóny sa podľa § 61 ods. 1 stavebného zákona nebude prihliadať.

Ak si niektorý z účastníkov konania zvolí svojho zástupcu, tento musí predložiť písomnú plnú moc s podpisom toho účastníka konania, ktorý sa dal zastupovať.

Spoločný stavebný úrad
Mestský úrad Žilina
Stavebný úrad

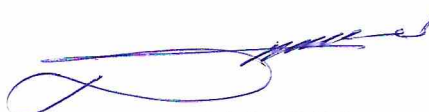

JUDr. Roman Dolejší, LL.M.
vedúci stavebného úradu

Doručí sa: 1. účastníkom konania, ktorých práva by mohli byť v tomto konaní dotknuté sa doručuje verejnou vyhláškou v zmysle § 61 ods.4 stavebného zákona – líniová stavba a stavba s veľkým počtom účastníkov konania

Na vedomie

2. Mesto Žilina, Námestie obetí komunizmu 1, 011 31 Žilina
3. Stredoslovenská distribučná, a.s., Pri Rajčianke 2927/8, 010 47 Žilina
4. BYTTERM a.s., Saleziánska 4, 010 77 Žilina
5. ELTODO SK a.s., Mokráň záhon 4, 821 04 Bratislava
6. O2 Slovakia s.r.o., Einsteinova súp. č. 24, 851 01 Bratislava
7. Žilinská univerzita v Žiline, Univerzitná súp. č. 8215/1, 010 26 Žilina
8. Okresný úrad Žilina, št. správa v odpad. hospodárstve, Vysokoškolákov 8556/33B, 010 08

Žilina


9. Okresný úrad Žilina, odd. ochrany prírody a vybraných zložiek ŽP - štátna vodná správa, Vysokoškolákov 8556/33B, 010 08 Žilina
10. RÚVZ v Žiline, V. Spanyola 27, 011 71 Žilina
11. E.I.C. Engineering inspection company s.r.o., Volgogradská 8921/13, 080 01 Prešov
12. SPP-Distribúcia a.s., Mlynské nivy 44/b, 825 19 Bratislava 26
13. SEVAK a.s., Bôrická cesta 1960, 010 57 Žilina
14. Slovak Telekom, a.s., Bajkalská 28, 817 62 Bratislava
15. Žilinská teplárenská a.s., Košická súp. č. 11, 011 87 Žilina
16. Okresné riaditeľstvo policajného zboru v Žiline, Okresný dopravný inšpektorát, Veľká Okružná 31, 010 75 Žilina
17. UPC BROADBAND SLOVAKIA, s.r.o. Ševčenkova 36, 851 01 Bratislava
18. Orange Slovensko a.s., Metodova 8 súp. č. 8, 821 09 Bratislava
19. Útvár hlavného architekta mesta Žilina
20. Energotel a. s., Miletičová 7, 821 08 Bratislava
21. Mesto Žilina- Odbor spr. ver. priestranstva a ŽP, referát kvality ŽP
22. Mesto Žilina ,odbor právny, majetkový a VO
23. Mesto Žilina, odbor riadenia projektov a investícií, Nám. obetí komunizmu súp. č. 1, 011 24 Žilina
25. Mesto Žilina, SÚ, referát špeciálneho SÚ - doprava
26. Mesto Žilina, verejné osvetlenie
27. Mesto Žilina, Stavebný úrad, referát špeciálneho stavebného úradu - životné prostredie
28. Okresný úrad Žilina - odbor starostlivosti o ŽP, oddelenie ochrany prírody a vybraných zložiek, Vysokoškolákov 8556/33B, 010 08 Žilina
29. MEB architects, s.r.o., 916 11 Bzince pod Javorinou
30. Obec Porúbka - starosta obce
31. 2x spis

Tento dokument sa doručuje verejnou vyhláškou v zmysle § 61 ods.4 stavebného zákona v nadväznosti na § 26 ods.1, 2 zákona č.71/1967 Zb. o správnom konaní (správny poriadok), v znení neskorších predpisov, a vyvesí sa na dobu 15 dní na úradnej tabuli a internetovej stránke správneho orgánu obce Porúbka a mesta Žilina. Posledný deň tejto lehoty je dňom doručenia.

Vyvesené dňa:

Zvesené dňa:

Pečiatka a podpis orgánu, ktorý potvrdzuje vyvesenie a zvesenie oznámenia na úradnej tabuli a internetovej stránke.

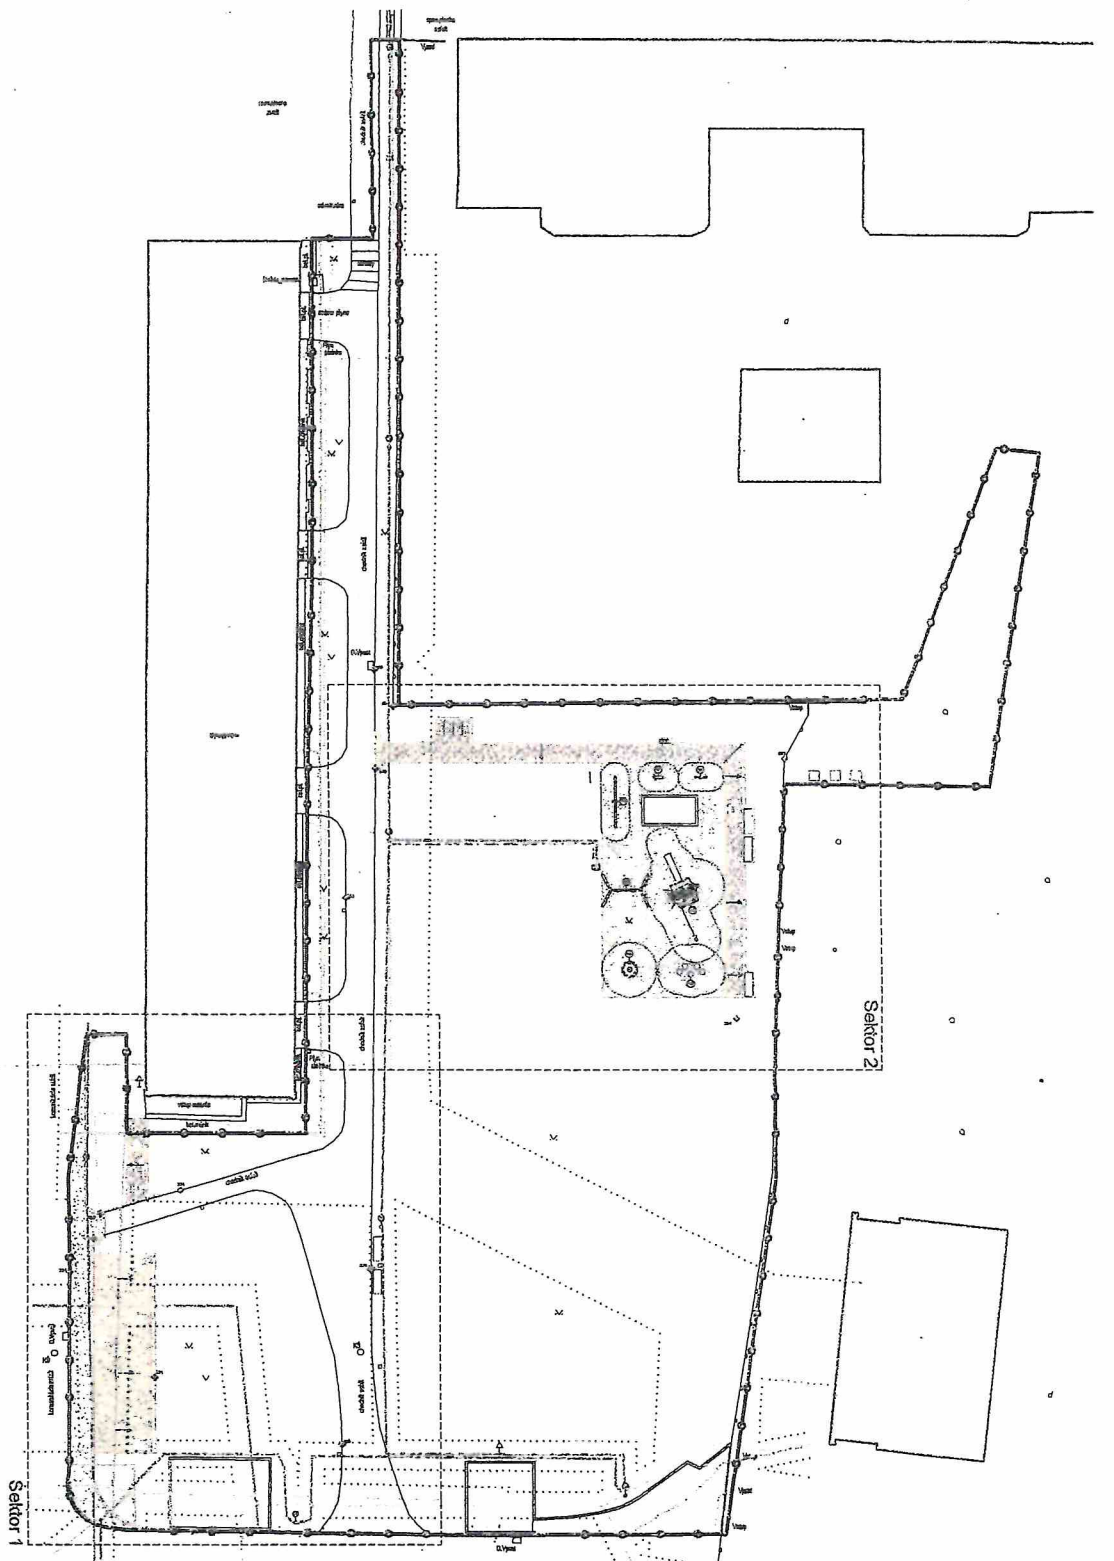


- LEGENDA**
- Riešené územie
 - Existujúce objekty - budovy
 - Existujúce konštrukcie
 - Nové navrhované konštrukcie
 - Existujúce oploštenie
 - Hranica sektora

- LEGENDA INŽINIERSKÝCH SIETI**
- Verejný NTL plynovod DN
 - ochranné pásmo 4m od osi potrubia na obe strany
 - Verejná kanalizácia DN 200
 - ochranné pásmo 1,5m od kraja potrubia na obe strany
 - UK a TLUV - sekundár (Byttern) ochranné pásmo 1m od osi potrubia na obe strany
 - Elektro NN ochranné pásmo 1m od kábľa na obe strany
 - UPC ochranné pásmo 1m od kábľa na obe strany
 - Osvetlenie zemný kábel CYKY-J 4BX10mm ochranné pásmo 1m od kábľa na obe strany
 - Telekom ochranné pásmo 1m od kábľa na obe strany
 - Ochranné pásmo
 - Napojenie nového osvetlenia zemný kábel CYKY-J 4x10
 - Uzemnenie

POZNAMKY:

- PROJEKTOVÁ DOKUMENTÁCIA JE DÚŠEVNÝM VLASTNÍCTVOM AUTORA A PODLEHA AUTORSKÉMU ZÁKONU č. 618/2003 Z.z.
- KOPIROVANIE, ROZMNOŽOVANIE A UPRAVOVANIE DIELA JE HRUBÝM PORUŠENÍM AUTORSKEHO ZÁKONA II
- PROJEKTOVÁ DOKUMENTÁCIA NEVYHRADZA DIELENSRU DOKUMENTÁCIU I
- PROJEKTOVÁ DOKUMENTÁCIA BOLA VYTVORENÁ V PROGRAME AUTODESK REVIT LT 2016 REG.Č. 828H-G1A314-S5904
- PRED ZAHŔAJENÍM VŤAŽNÝCH PRÁČ JE NUTNÉ VYTYČENIE INŽINIERSKÝCH SIETI
- VŤAŽNÉ PRÁČE V OCHRANNOM PÁSME INŽ. SIETI VYKONÁVAŤ RÚČNE!
- MONTÁŽ A KOTVENIE HERNYCH PRVKOV DETSKÝCH HRISK JE SÚČASŤOU DODÁVKY HERNYCH PRVKOV
- PRI REALIZÁCIÍ HRISKA DODRŽAŤ ZÁSADY OCHRANY DREVÍN NA STAVENSKU.
- DEALIZÁCIU DŇNI Č.314 VYKONÁVAŤ V DÍLIZÁCIÍ STAVENSKU VŤAŽNÝCH PRVKOV

Situácia

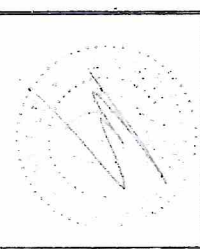

Projekt: Revitalizácia verejného priestoru vnútrobloku na ul. Čajkova, Žilina - Mlýny IV		Oblasť výskvu: Situácia	
ČASŤ: Spojenie plochy drôbná architektúra a mobilár	AUTORI: Ing.arch. Eva Babuliaková, Ing.arch. Matej Babuliak	INVESTOR: Mesto Žilina	POZEMOK: parc.č.: 681/21, 6822
AUTORI ÚŠ: Ing.arch. Peter Nezval a kol.	VPRACOVÁVAL: Ing.arch. Eva Babuliaková	DÁTUM: 08/2021	Štádium: 1:4, Žilina, okres Žilina
ZODPOVEDNÝ: Ing.arch. Eva Babuliaková	Wherka: 1:200	Štádium: 1:4	Wherka: 1:200

40,000 = úroveň exist. vozovky = 352,46 podľa geodet. zameran



OBEC PORÚBKA

Stavebný úrad

Rajecká cesta 29, 013 11 Lietavská Lúčka

Č.s.: 9036/2022-130662/2022-SÚ-OKU

Žilina: 24.06.2022

OZNÁMENIE O ZAČATÍ STAVEBNÉHO KONANIA

Mesto Žilina, Námestie obetí komunizmu 1, 011 31 Žilina

v zastúpení MEB architects, s.r.o., 916 11 Bzince pod Javorinou

(ďalej len "stavebník") dňa 08.04.2022 podal žiadosť o vydanie stavebného povolenia na stavbu:

**Revitalizácia verejného priestranstva vnútrobloku na ul. Čajaková
Žilina - Hliny IV**

SO 04 Verejné osvetlenie

(ďalej len "stavba") na pozemku register "C" parc. č. 6612/1 v katastrálnom území Žilina. Uvedeným dňom bolo začaté stavebné konanie.

Stavba obsahuje:

- Predmetom riešenia revitalizácie verejného priestoru sú vegetačné a sadové úpravy, doplnenie nových spevnených plôch pre peších, doplnenie nových plôch pre parkovanie osobných automobilov, osadenie prvkov mobiliáru a drobnej architektúry - lavičky, smetné koše, stojany na bicykle, stojiská pre KO, riešenie detských ihrísk a doplnenie existujúceho verejného osvetlenia.

SO 04 Verejné osvetlenie

Predmetom PD je riešenie doplnenia vonkajšieho osvetlenia spevnených plôch na Čajakovej ulici v Žiline. Jedná sa o osvetlenie detského ihriska, ktoré vznikne revitalizáciou vnútrobloku. Komunikácie vnútrobloku sú využívané len chodcami.

Predmetné komunikácie sú osvetlené svetelnou sústavou, ktorá bola prednedávnom zrekonštruovaná. Osvetlenie je riešené modernými svietidlami s LED zdrojmi. V rámci revitalizácie vnútrobloku sa vybuduje detské ihrisko, ktoré je potrebné z hľadiska bezpečnosti vybaviť verejným osvetlením. Navrhované technické riešenie predpokladá vybudovanie nového svietidla verejného osvetlenia, ktoré bude umiestnené vedľa nového detského ihriska. Napojenie nového svietidla verejného osvetlenia bude z najbližšieho jestvujúceho svietidla verejného osvetlenia.

Osvetlenie ihriska je riešené svietidlom SITECO, DL30, 5XA5132R1B08A4 PL1.2s, LED 4000K/CRI ≥ 70 , 29W, 3540lm, 127lm/W, 76mm s DALI predradníkom, ktoré bude osadené na stožiare Stk 76/50/3 výšky 5 metrov. Stožiar bude zabetónovaný do základu do hĺbky minimálne 0,9 metra. Elektrická výzbroj stožiara pozostáva zo svorkovnice EKM 2051, poistky E14 (DO01) a kábel CYKY-J 5x1,5mm² (od svorkovnice po svietidlá). Napojenie vonkajšieho osvetlenia je káblom CYKY-J 4x 10mm².

Obec Porúbka - ako stavebný úrad príslušný podľa § 119 ods.3 zákona č. 50/1976 Zb. o územnom plánovaní a stavebnom poriadku (stavebný zákon) v znení neskorších predpisov (ďalej len "stavebný zákon") a zákona č.416/2001 Z.z. o prechode niektorých pôsobností z orgánov štátnej správy na obce a vyššie územné celky, v súlade s ustanovením § 61 ods. 4 stavebného zákona oznamuje začatie stavebného konania. Keďže pomery staveniska sú mu dobre známe a žiadosť poskytuje dostatočný podklad pre riadne a spoľahlivé posúdenie navrhovanej stavby, upúšťa v zmysle § 61 ods. 2 stavebného zákona od ústneho pojednávania a miestneho zisťovania.

Účastníci konania môžu svoje námietky a pripomienky podať do

7 pracovných dní od doručenia tohto oznámenia,

inak sa na ne nebude prihliadať. V zmysle § 61 ods.6 stavebného zákona dotknuté orgány sú povinné oznámiť svoje stanovisko v rovnakej lehote, v ktorej môžu uplatniť svoje námietky účastníci konania. Ak niektorý z orgánov štátnej správy potrebuje na riadne posúdenie dlhší čas, predĺži stavebný úrad na jeho žiadosť lehotu pred jej uplynutím. Ak dotknutý orgán, v určenej alebo predĺženej lehote neoznámí svoje stanovisko k povolovanej stavbe, má sa za to, že so stavbou z hľadiska ním sledovaných záujmov súhlasí.

Účastníci konania môžu nahliadnuť do podkladov rozhodnutia (Mestský úrad Žilina, Námestie obetí komunizmu č.1, 011 31 Žilina, úradné dni Po a St 8:00 - 14:00).

Účastníci konania sa môžu pred vydaním rozhodnutia vyjadriť k jeho podkladom, prípadne navrhnúť ich doplnenie.

V zmysle § 42 ods.5 stavebného zákona v odvolacom konaní sa neprihliada na námietky a pripomienky, ktoré neboli uplatnené v prvostupňovom konaní v určenej lehote, hoci uplatnené mohli byť.

K pripomienkam a námietkam, ktoré boli alebo mohli byť uplatnené v územnom konaní alebo pri prejednávaní územného plánu zóny sa podľa § 61 ods. 1 stavebného zákona nebude prihliadať.

Ak si niektorý z účastníkov konania zvolí svojho zástupcu, tento musí predložiť písomnú plnú moc s podpisom toho účastníka konania, ktorý sa dal zastupovať.

Spoločný stavebný úrad
Mestský úrad Žilina
Stavebný úrad


JUDr. Roman Dolejší, LL.M.
vedúci stavebného úradu

Doručí sa: 1. účastníkom konania, ktorých práva by mohli byť v tomto konaní dotknuté sa doručuje verejnou vyhláškou v zmysle § 61 ods.4 stavebného zákona – líniová stavba a stavba s veľkým počtom účastníkov konania

Na vedomie

2. Mesto Žilina, Námestie obetí komunizmu 1, 011 31 Žilina
3. Stredoslovenská distribučná, a.s., Pri Rajčianke 2927/8, 010 47 Žilina
4. BYTTERM a.s., Saleziánska 4, 010 77 Žilina
5. ELTODO SK a.s., Mokránň záhon 4, 821 04 Bratislava
6. O2 Slovakia s.r.o., Einsteinova súp. č. 24, 851 01 Bratislava
7. Žilinská univerzita v Žiline, Univerzitná súp. č. 8215/1, 010 26 Žilina
8. Okresný úrad Žilina, št. správa v odpad. hospodárstve, Vysokoškolákov 8556/33B, 010 08

Žilina


9. Okresný úrad Žilina, odd. ochrany prírody a vybraných zložiek ŽP - štátna vodná správa, Vysokoškolákov 8556/33B, 010 08 Žilina
10. RÚVZ v Žiline, V. Spanyol 27, 011 71 Žilina
11. E.I.C. Engineering inspection company s.r.o., Volgogradská 8921/13, 080 01 Prešov
12. SPP-Distribúcia a.s., Mlynské nivy 44/b, 825 19 Bratislava 26
13. SEVAK a.s., Bôrická cesta 1960, 010 57 Žilina
14. Slovak Telekom, a.s., Bajkalská 28, 817 62 Bratislava
15. Žilinská teplárenská a.s., Košická súp. č. 11, 011 87 Žilina
16. Okresné riaditeľstvo policajného zboru v Žiline, Okresný dopravný inšpektorát, Veľká Okružná 31, 010 75 Žilina
17. UPC BROADBAND SLOVAKIA, s.r.o. Ševčenkova 36, 851 01 Bratislava
18. Orange Slovensko a.s., Metodova 8 súp. č. 8, 821 09 Bratislava
19. Útvár hlavného architekta mesta Žilina
20. Energotel a. s., Miletičová 7, 821 08 Bratislava
21. Mesto Žilina- Odbor spr. ver. priestranstva a ŽP, referát kvality ŽP
22. Mesto Žilina ,odbor právny, majetkový a VO
23. Mesto Žilina, odbor riadenia projektov a investícií, Nám. obetí komunizmu súp. č. 1, 011 24 Žilina
25. Mesto Žilina, SÚ, referát špeciálneho SÚ - doprava
26. Mesto Žilina, verejné osvetlenie
27. Mesto Žilina, Stavebný úrad, referát špeciálneho stavebného úradu - životné prostredie
28. Okresný úrad Žilina - odbor starostlivosti o ŽP, oddelenie ochrany prírody a vybraných zložiek, Vysokoškolákov 8556/33B, 010 08 Žilina
29. MEB architects, s.r.o., 916 11 Bzince pod Javorinou
30. Obec Porúbka - starosta obce
31. 2x spis

Tento dokument sa doručuje verejnou vyhláškou v zmysle § 61 ods.4 stavebného zákona v nadväznosti na § 26 ods.1, 2 zákona č.71/1967 Zb. o správnom konaní (správny poriadok), v znení neskorších predpisov, a vyvesí sa na dobu 15 dní na úradnej tabuli a internetovej stránke správneho orgánu obce Porúbka a mesta Žilina. Posledný deň tejto lehoty je dňom doručenia.

Vyvesené dňa: 29.6.2022

Zvesené dňa: 19.4.2022

Pečiatka a podpis orgánu, ktorý potvrdzuje vyvesenie a zvesenie oznámenia na úradnej tabuli a internetovej stránke.

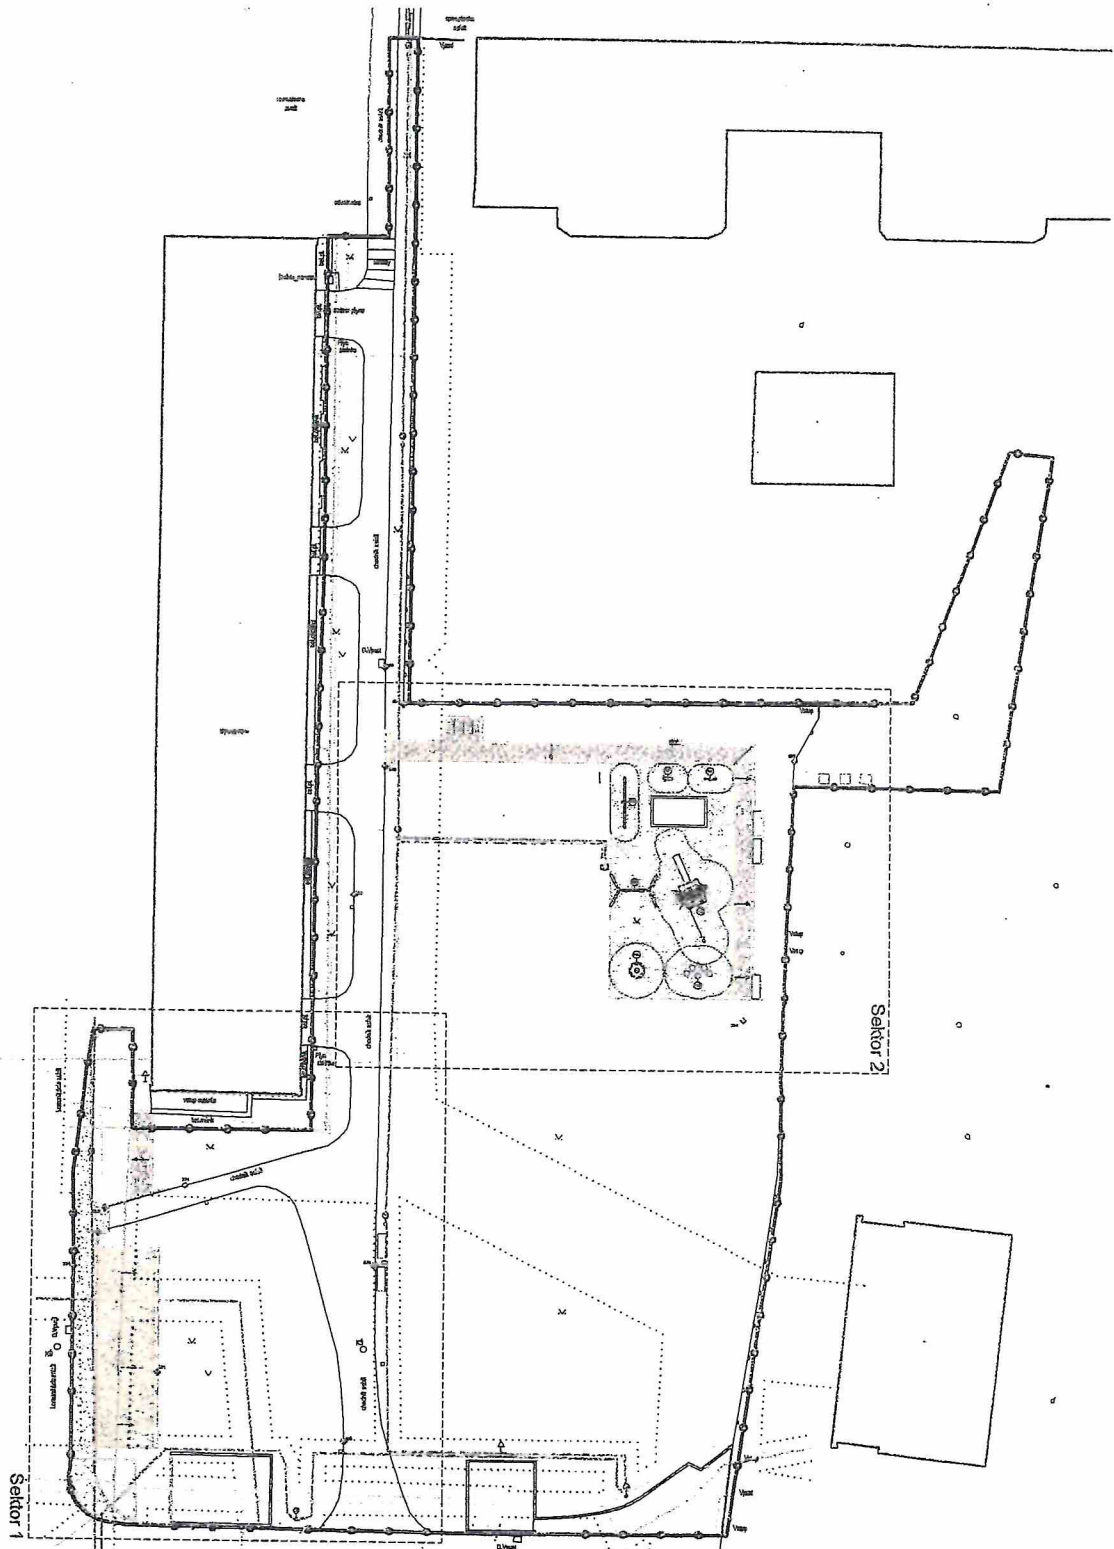


- LEGENDA**
- Riešené územie
 - Existujúce objekty - budovy
 - Existujúce konštrukcie
 - Nové navrhované konštrukcie
 - Existujúce optoťenie
 - Hranica sektora

- LEGENDA INŽINIERSKÝCH SIETÍ**
- Verejný NTL plynovod DN ochranné pásmo 4m od osi potrubia na obe strany
 - Verejná kanalizácia DN 200 ochranné pásmo 1,5m od krajja potrubia na obe strany
 - UK a TUV - sekundár (Bytterm) ochranné pásmo 1m od osi potrubia na obe strany
 - Elektro NN ochranné pásmo 1m od kábľa na obe strany
 - UPC ochranné pásmo 1m od kábľa na obe strany
 - Osvetlenie zemný kábel CYKY-J 4Rx10mm ochranné pásmo 1m od kábľa na obe strany
 - Telekom ochranné pásmo 1m od kábľa na obe strany
 - Osvetlenie zemný kábel CYKY-J 4Rx10mm ochranné pásmo 1m od kábľa na obe strany
 - Ochranné pásmo
- Napojenie nového osvetlenia zemný kábel CYKY-J 4x10**
- Územie**

POZNÁMKY:

- PROJEKTOVÁ DOKUMENTÁCIA JE DUŠEVNÝM VLASTNÍCTVOM AUTORA A PODLEHA AUTORSKÉMU ZÁKONU č. 618/2003 Z.Z.
- KOPÍROVANIE, ROZMNOŽOVANIE A UPRAVOVANIE DIELA JE HRUBÝM PORUŠENÍM AUTORSKEHO ZÁKONA II
- PROJEKTOVÁ DOKUMENTÁCIA NEMAHÁDZA DIELENŠIÚ DOKUMENTÁCIU I
- PROJEKTOVÁ DOKUMENTÁCIA BOLA VYTVORENÁ V PROGRAME AUTODESK REVIT LT 2016 REG.Č. 829H-H-61A314-5504A
- PRED ZAHÁJENÍM BURACÍCH PRÁČ JE NUTNÉ VYTYČENIE INŽINIERSKÝCH SIETÍ
- BURACIE PRÁČE V OCHRANNOM PÁSME NŽ SIETÍ VYKONÁVAŤ RÚDNE
- MONTÁŽ A KOTVENIE HERNYCH PRVKOV MOBILÁRU JE SÚČASŤOU DODÁVKY HERNYCH PRVKOV
- PRI REALIZÁCIÍ HERNSKA DODRŽAŤ ZÁSADY OCHRANY DREVNA STAVENISURU
- DEBI 17.04.11 DEBI 17.04.11 VYPRACOVANÉ V DŇI 17.04.2017 STRANOU VYPRACOVATEĽA

Situácia

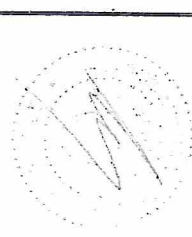

Projekt: **Revitalizácia verejného priestoru vnútrobloku na ul. Čajkova, Žilina - Mlýny IV**

Obšerň vyprac.: **Situácia**

ČASŤ: Spojenie plochy, drobná architektúra a mobilár	INVESTOR: Mesto Žilina
AUTORI: Ing.arch. Eva Babuliaková	POZEMOK: parc.č.: 6612/1, 6622
AUTORI ÚŠ: Ing.arch. Miroslav Babuliak	z.č. Žilina, okres Žilina
VYPRACOVÁV. Ing.arch. Peter Nezeval a kol.	Stupeň: GP
ZODPOVEDNÝ: Ing.arch. Eva Babuliaková	Dátum: 06/2021
	Mierka: 1:300
	Stupeň: Vyprac.

±0,000 = úroveň exist. vozovky = 352,46 podľa geodet. zameran

