

OBEC PORÚBKA

Stavebný úrad

Rajecká cesta 29, 013 11 Lietavská Lúčka

Č.s.: 14938/2023-136100/2023-SÚ-PAA

Žilina: 21.07.2023

OZNÁMENIE

O ZAČATÍ ÚZEMNÉHO KONANIA

Mesto Žilina, IČO 00321796, Námestie obetí komunizmu č. 1, 011 31 Žilina

(ďalej len "navrhovateľ") podal dňa 05.06.2023 návrh na vydanie územného rozhodnutia o umiestnení stavby:

"Doplnenie verejného osvetlenia na ul. Tichá, Žilina" ul. Tichá, Mudroňova, Rázusova-Žilina

(ďalej len "stavba") líniová stavba na pozemkoch register č. 5983/1, 5981/1, 3570/1, 3570/18, 33655/8 v katastrálnom území Žilina. Uvedeným dňom bolo začaté územné konanie.

Stavba obsahuje:

Projektová dokumentácia rieši: doplnenie verejného osvetlenia ul. Tichá Žilina, demontáž 1 ks svietidla, návrh nového rozvádzača RE_RVO 067, napojenie nových doplnených svietidiel káblom CYKY-J 4x10, napojenie terajších vetiev osvetlenia.

Obsahom projektu nie je: osvetlenie na ul. Tichá a M.Rázusa. Mesto Žilina doplnením osvetlenia na ul. Tichá získa nové, úsporné, moderné, dlhodobo funkčné, regulovateľné a ekologické osvetlenie.

Technický predpis: Doplnenie verejného osvetlenia na ul. Tichá v Žiline spočíva v demontáži 1 ks svietidla na PB, na ktorom je umiestnený RE_RVO 067. Následne sa postaví nový RE_RVO 067 s riadiacim systémom. Prístrojová náplň pôvodného rozvádzača sa zdemontuje a doplnia sa svorky pre pripojenie terajších vývodov, bude ako prepojovacia skriňa. Z nového RE_RVO 067 sa vyvedie CYKY 3x10, CYKY 3x6 a CYKY3Cx2,5 do pôvodného RVO 067 kde sa v svorkách prepoja s terajšími vývodmi. Do nového výkopu na ul. M.Rázusa, Mudroňova a Tichá sa položí nový kábel CYKY-J 4x10 a FeZn 30x4 a 0 8. Kábel CYKY-J 4x10 sa postupne zaústí do stožiarovej elektrovýzbroje jednotlivých stožiarov. Zo stožiarovej elektrovýzbroje svietidlo napája káblom H07RN-F 5G1,5. Svietidlo je upevnené na typizovanom výložníku so žiarovým pozinkovaním ocele podľa STN EN ISO 1461 min. 75pm. Riadiaci systém umožňuje efektívne riadiť osvetlenie, čím sa dosiahnu značné úspory. Stožiare osvetlenia STK 60/60/3 sú so žiarovým pozinkovaním ocele podľa STN EN ISO 1461 min. 75pm osadené v typizovanom betónovom lôžku pre daný typ stožiara. Predradník svietidla je elektronický a umožní nastaviť režim svietidla na prevádzkovanie 100 % výkonu, 80 % výkonu a 60 % výkonu. Svietidlo bude napojené z novej stožiarovej svorkovnice GURO EKM 2051. Pre potreby riadenia intenzity osvetlenia bude potrebné inštalovať do svietidla, prípadne do svorkovnice riadiaci LC modul. Tento musí byť programovo a systémovo zaradený do celkového systému riadenia a monitoringu osvetlenia v meste Žilina.

Kód svietidla	Počet svietidiel	Typ svietidla
E 1	10	BGP T25 1XLED30-4S/740 DM11
E 2	1	BDP 260 1XLED20-4S/740 DM11

Rozvádzač RVO je skriňa Hasma OS 1060x1550x240, F403 so zemnými dielmi IP44, prírody a vývody zdola. Na montážnom plechu je umiestnená elektrovýzbroj rozvádzača, priezor pre odpočet spotreby elektrickej energie, zámok od rozvádzača. Osvetlenie je možné prevádzkovať v dvoch režimoch ručnom a automatickom. V automatickom režime osvetlenie sa ovláda riadiacim systémom. Vzhľadom na to, že UHA mesta Žilina požaduje umiestnenie RE RVO 0687 do oplotenía, bude potrebné umiestniť uvedený rozvádzač k jestvujúcim skriniam. V prípade potreby sa vyberie stĺp oplotenía, osadí sa RE RVO 067 a vedľa neho sa umiestni nový stĺp oplotenía do betónového lôžka. V prípade potreby sa uvedený stĺp zavetrí zdemontovaným stĺpom. Na nový stĺp sa upevní pôvodné pletivo.

Obec Porúbka - Stavebný úrad (ďalej len "stavebný úrad") úrad príslušný podľa § 5 písm. a/1 zákona č. 608/2003 Z. z. o štátnej správe pre územné plánovanie, stavebný poriadok a bývanie a o zmene a doplnení zákona č. 50/1976 Zb. o územnom plánovaní a stavebnom poriadku v znení neskorších predpisov (ďalej len "stavebný zákon") a § 119 ods.3 stavebného zákona (ďalej len "stavebný zákon"), v súlade s ustanovením § 36 ods. 1 stavebného zákona oznamuje začatie územného konania dotknutým orgánom a organizáciám a známym účastníkom konania. Keďže pre dané územie je spracovaná a schválená územno-plánovacia dokumentácia, t.j. t. j. Územný plán mesta Žilina schválený dňa 20.02.2012, ktorého záväzné časti boli vyhlásené všeobecným záväzným nariadením (ďalej len "VZN") č. 4/2012; ÚP mesta Žilina - Zmeny a doplnky č. 1, ktorého záväzné časti boli vyhlásené VZN č. 9/2013; ÚP mesta Žilina - Zmeny a doplnky č. 2 a č. 3, ktorého záväzné časti boli vyhlásené VZN č. 14/2015; ÚP mesta Žilina - Zmeny a doplnky č. 4, ktorého záväzné časti boli vyhlásené VZN č. 21/2016, ÚP mesta Žilina - Zmeny a doplnky č. 5, ktorého záväzné časti boli vyhlásené VZN č. 05/2018, ÚP mesta Žilina - Zmeny a doplnky č. 6a, ktorého záväzné časti boli vyhlásené VZN č. 2/2019, ÚP mesta Žilina - Zmeny a doplnky č.7 (6b), ktorého záväzné časti boli vyhlásené VZN č. 4/2020 a ÚP mesta Žilina - Zmeny a doplnky č.8 a 9, ktorého záväzné časti boli vyhlásené VZN č. 6/2022, pomery staveniska sú stavebnému úradu dobre známe a žiadosť poskytuje dostatočný podklad pre posúdenie navrhovanej stavby, upúšťa v zmysle § 36 ods. 2 a § 61 ods. 2 stavebného zákona od ústneho pojednávania a miestneho zisťovania v predmetnej veci.

Účastníci územného konania môžu svoje námietky a pripomienky uplatniť na príslušnom správnom orgáne do

7 pracovných dní odo dňa doručenia tohto oznámenia;

na neskôr podané námietky sa nebude prihliadať. V zmysle § 36 ods.3 stavebného zákona dotknuté orgány oznámia svoje stanoviská v rovnakej lehote, v ktorej môžu uplatniť svoje pripomienky a námietky účastníci územného konania. Ak niektorý z orgánov štátnej správy potrebuje na riadne posúdenie návrhu dlhší čas, stavebný úrad na jeho žiadosť určenú lehotu pred jej uplynutím primerane predĺži.

Ak dotknutý orgán, ktorý bol vyrozumený o začatí tohto konania, neoznámia v určenej alebo predĺženej lehote svoje stanovisko k navrhovanej stavbe, má sa za to, že so stavbou z hľadiska ním sledovaných záujmov súhlasí.

V zmysle § 42 ods.5 stavebného zákona v odvolacom konaní sa neprihliada na námietky a pripomienky, ktoré neboli uplatnené v prvostupňovom konaní v určenej lehote, hoci uplatnené mohli byť.

Účastníci konania môžu nahliadnuť do podkladov rozhodnutia (Mestský úrad Žilina, Námestie obetí komunizmu č.1, 011 31 Žilina, úradné dni Po a St 8:00 - 14:00, blok B, č.d.228).

Účastníci územného konania sa môžu pred vydaním rozhodnutia vyjadriť k jeho podkladom, prípadne navrhnúť ich doplnenie.

Ak si niektorý z účastníkov konania zvolí svojho zástupcu, tento musí predložiť písomnú plnú moc s podpisom toho účastníka konania, ktorý sa dal zastupovať.

Spoločný stavebný úrad
Mestský úrad Žilina
Stavebný úrad



Digitally signed by JUDr.
Roman Dolejší, LL.M.
Date: 2023.07.25
10:46:50 +02'00'

JUDr. Roman Dolejší, LL.M.
vedúci stavebného úradu

Doručí sa:

Účastníci

1. účastníkom územného konania sa doručuje verejnou vyhláškou podľa § 36 ods. 4 stavebného zákona - líniová stavba


Na vedomie

2. Mesto Žilina, Námestie obetí komunizmu súp. č. 1, 011 31 Žilina
3. SPP - distribúcia, a.s., Mlynské Nivy 44/b, 825 11 Bratislava
4. Stredoslovenská Distribučná a.s., Pri Rajčianke súp. č. 2927/8, 010 47 Žilina
5. SEVAK, a.s., Bôrická cesta súp. č. 1960, 010 57 Žilina
6. Slovak Telekom, a.s., Bajkalská 28, 817 62 Bratislava
7. MICHLOVSKÝ, spol. s r.o., Zvolenská cesta súp. č. 21, 974 05 Banská Bystrica
8. Žilinské komunikácie, a.s., Vysokoškolákov súp. č. 2, 010 08 Žilina
9. Technické služby mesta Žilina, s.r.o., Námestie obetí komunizmu 3350/1, 011 31 Žilina
10. ELTODO SK, a.s., Mokrán záhon súp. č. 4, 821 04 Bratislava
11. OR HaZZ v Žiline, Námestie požiarnikov 1, 010 01 Žilina
12. Ministerstvo dopravy a výstavby SR, Sekcia železničnej dopravy a dráh, odbor dráhový stavebný úrad, Nám. slobody č. 6, 810 05 Bratislava
13. Železnice SR - GR, odbor expertízy, Klemensova 8, 813 61 Bratislava 1
14. Železnice SR - oblastné riaditeľstvo Žilina, ul. 1. Mája 34, 010 01 Žilina
15. Železnice SR - správa majetku ŽSR Bratislava, oblastná správa majetku Žilina, P.O.Hviezdoslava 21, 010 01 Žilina
16. Okresný úrad Žilina, Odbor starostlivosti o životné prostredie, štátna správa odpadov. hospodárstva, Vysokoškolákov 8556/33B, 010 08 Žilina
17. Okresný úrad Žilina, Odbor starostlivosti o životné prostredie, št. správa ochrany prírody a krajiny, Vysokoškolákov 8556/33B, 010 08 Žilina
18. Útvar hlavného architekta Mesta Žilina, Horný val súp. č. 67, 010 01 Žilina
19. O2 Slovakia s.r.o., Einsteinova súp. č. 24, 851 01 Bratislava
20. UPC BROADBAND SLOVAKIA s.r.o., Ševčenkova súp. č. 36, 851 01 Bratislava
21. MV SR centrum podpory, oddelenie telekomunikačných služieb, 9.mája č.1, 974 86 Banská Bystrica
22. Mesto Žilina – SÚ, referát špeciálneho stavebného úradu - doprava
23. Mesto Žilina – SÚ, referát špeciálneho stavebného úradu - ŽP
24. Mesto Žilina, Odbor právny a majetkový a VO
25. Mesto Žilina, Odbor riadenia projektov a investícií
26. Obec Porúbka, starosta
27. 2x spis



Tento dokument sa doručuje všetkým účastníkom konania verejnou vyhláškou v zmysle § 36 ods. 4 stavebného zákona (líniová stavba) v nadväznosti na § 26 ods. 2 zákona č. 71/1967 Zb. o správnom konaní (správny poriadok), v znení neskorších predpisov, a vyvesí sa na dobu 15 dní na úradnej tabuli a internetovej stránke správneho orgánu Mesta Žilina a Obce Porúbka. Posledný deň tejto lehoty je dňom doručenia.

Vyvesené dňa: 31.7.2023Zvesené dňa: 14.8.2023

OBEC PORÚBKA
Obecný úrad Porúbka
013 11 Porúbka č. 29
IČO: 00649210

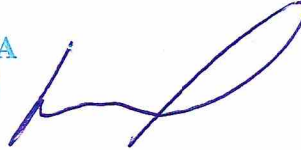

Pečiatka a podpis orgánu, ktorý potvrdzuje vyvesenie a zvesenie oznámenia na úradnej tabuli a internetovej stránke.

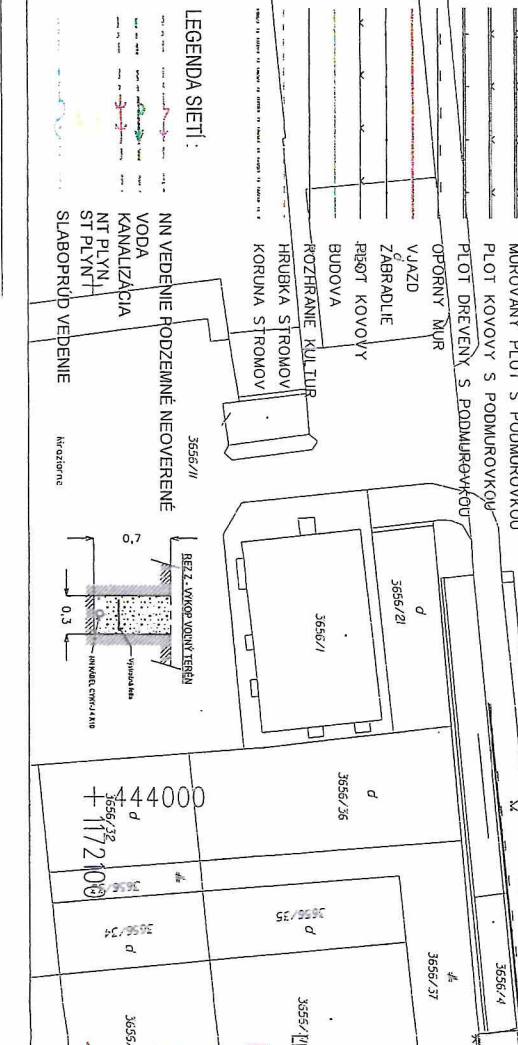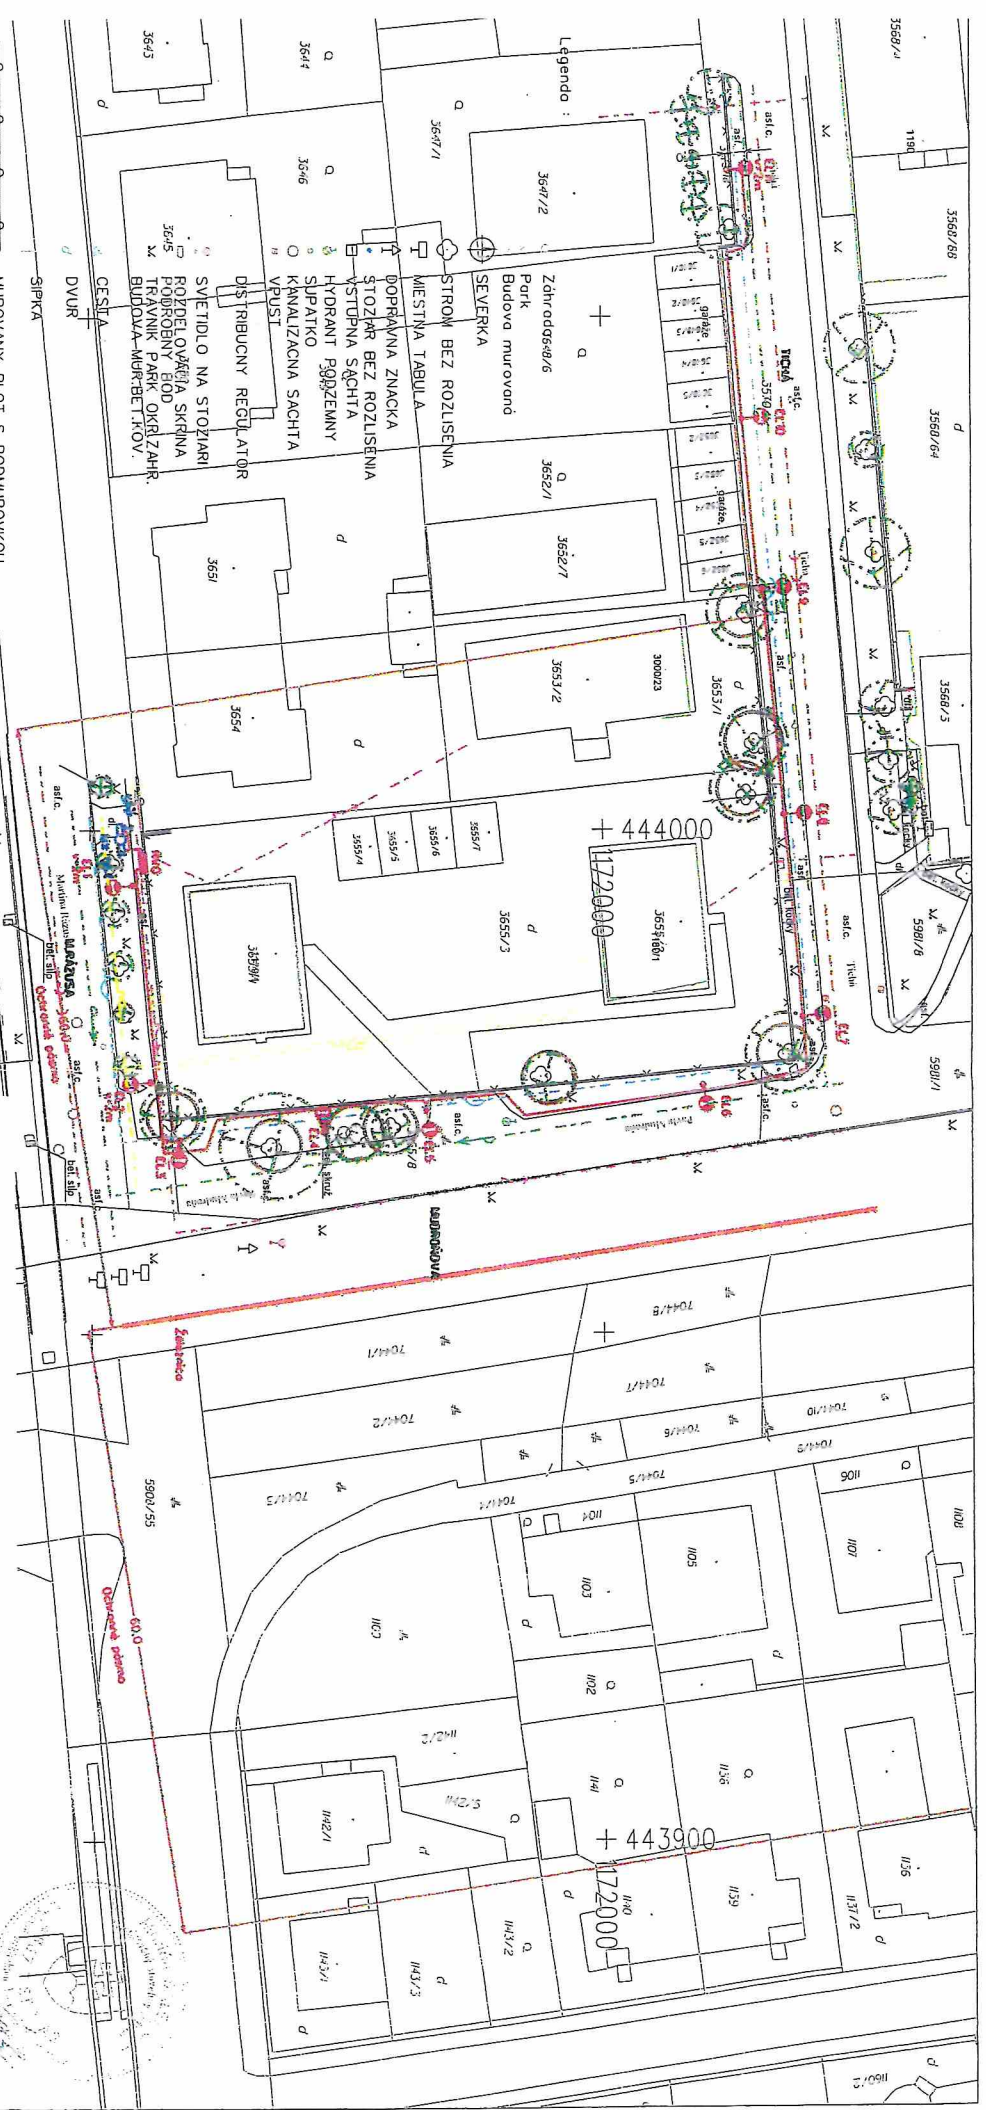

LEGENDA SVETIEL:

Kód svetidla	počet svetidiel	typ svetidla
E 1	10	BGP 175 1xLED30-4S/740 DM11
E 2	1	BDP 260 1xLED20-4S/740 DM11

LEGENDA:

- rozvádzač RE_RVO 067
- poistková skriňa typová SPP2 terajšia
- svorkovnicová skriňa MX 067 doplnené svorky
- svetidlo

dĺžka výložníka 2 m 3 svetidiel, ostatné svetidlá dĺžka výložníka 1m 8 ks

číslo listu: 81100 Bratislava
 Ref. číslo: 150065
 SR

INVESTOR: mesto Žilina
NAZOV STAVBY: Doplnenie verejného osvetlenia na ul. Ticha, Žilina

OBŠAH VYKRESU:
SITUAČNÁ SCHÉMA OSVETLENIA
 ul. Ticha, Žilina

H.L. PROJEKTANT	VYPRACOVAŤ
Ing.M. Balaj, CSc. K.	Ing.M. Balaj, CSc.
ČÍSLO (SAP)	STUPEN
PP	PS
HOST:	FORMÁT
1/09/2022	A3
ZAKAZK. Č.	VYKRES Č.:
09/2022	E.5
MIERKA	1:500

